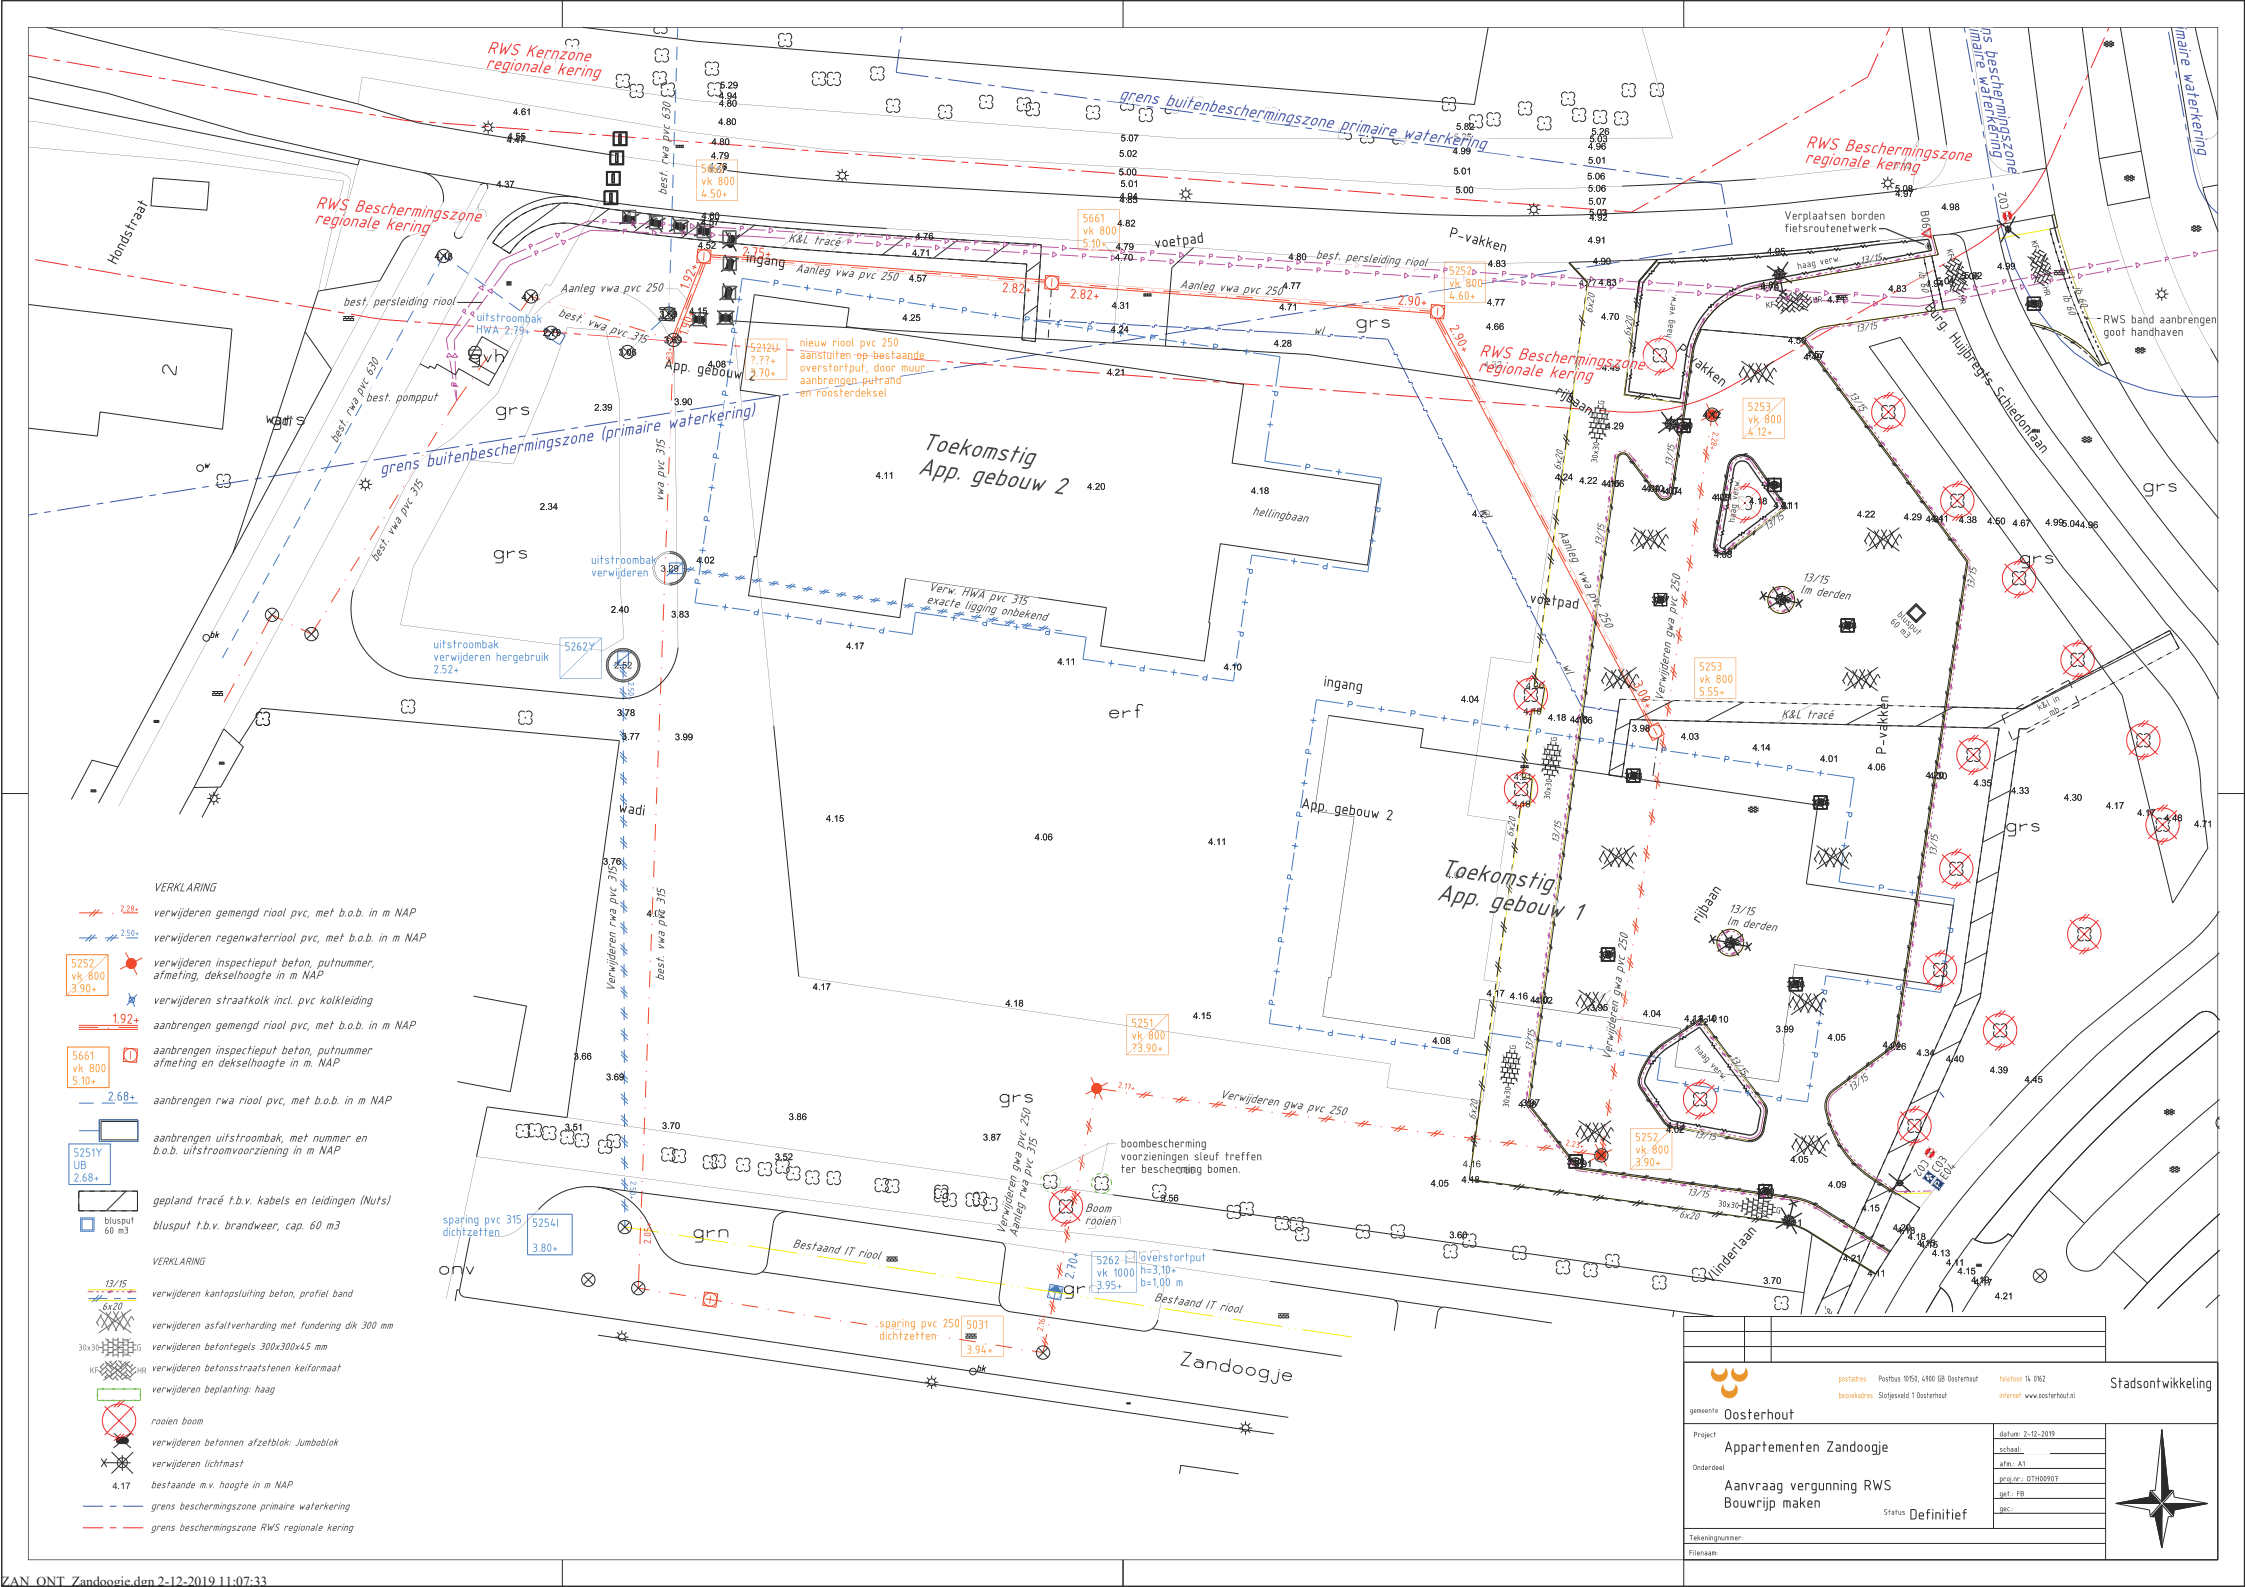

VERKLARING

- verwijderen gemengd riool pvc, met b.o.b. in m NAP
- verwijderen regenwaterriool pvc, met b.o.b. in m NAP
- verwijderen inspectieput beton, putnummer, afmeting, dekselhoogte in m NAP
- verwijderen straatkolk incl. pvc kolkleiding
- aanbrengen gemengd riool pvc, met b.o.b. in m NAP
- aanbrengen inspectieput beton, putnummer afmeting en dekselhoogte in m. NAP
- aanbrengen rwa riool pvc, met b.o.b. in m NAP
- aanbrengen uitstroombak, met nummer en b.o.b. uitstroomvoorziening in m NAP
- gepland tracé t.b.v. kabels en leidingen (Nuts)
- blusput t.b.v. brandweer, cap. 60 m3

VERKLARING

- verwijderen kantopsluiting beton, profiel band
- verwijderen asfaltverharding met fundering dik 300 mm
- verwijderen betontegels 300x300x45 mm
- verwijderen betonsstraatstenen keiformaat
- verwijderen beplanting: haag
- rooien boom
- verwijderen betonnen afzetblok: Jumboblok
- verwijderen lichtmast
- bestaande m.v. hoogte in m NAP
- grens beschermingszone primaire waterkering
- grens beschermingszone RWS regionale kering

gemeente Oosterhout

postadres Postbus 10150, 4900 GB Oosterhout
bezoekadres Slotjesveld 1 Oosterhout
telefoon 14 0162
internet www.oosterhout.nl

Stadsontwikkeling

Project: Appartementen Zandoogje

Onderdeel: Aanvraag vergunning RWS Bouwrijp maken

Status: Definitief

datum: 2-12-2019
schaal:
afm.: A1
proj.nr.: OTH00907
get.: FB
gec.:

Tekeningnummer:
Filenaam:

ZAN_ONT_Zandoogje.dgn 2-12-2019 11:07:33