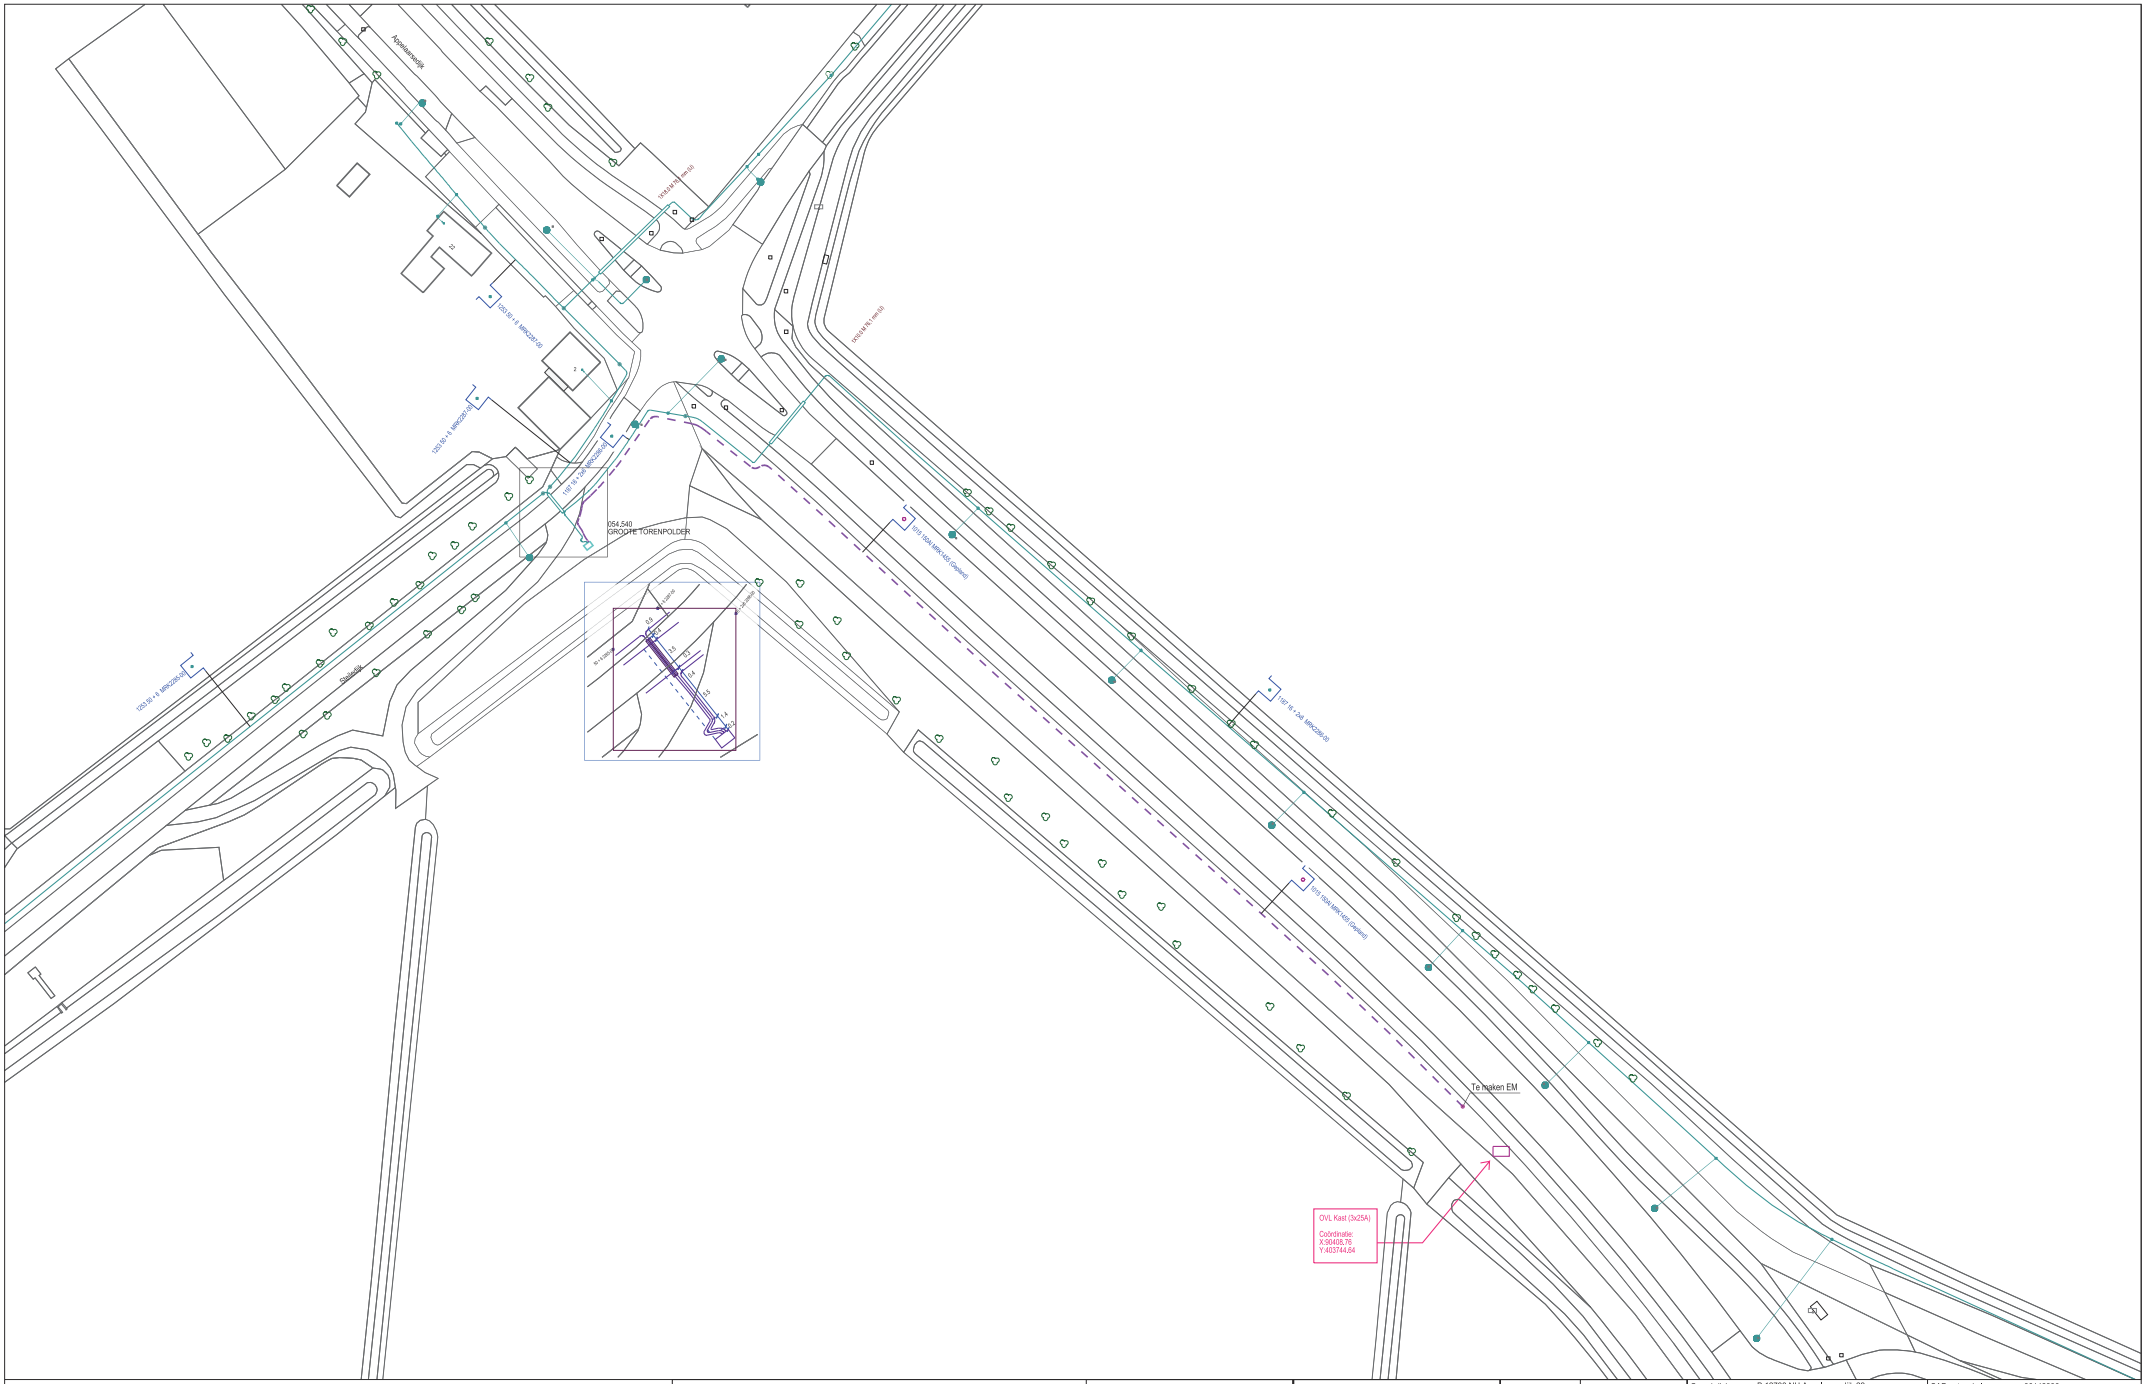

KABELHIDDERING	
KODE	VERKLARING
1015	4x150(2 AI 1k+MvVlase
1253	4x95(39 Cu + 4x6(300 Cu GPLW)
1187	4x16(50 Cu + 2x6(300 Cu GPLW)

GEUL-STATUS	
SYMBOOL	OMSCHRIJVING
	definitief ligging bekend
	gepland

symbool	omschrijving
	Ov Aansluiting - in bedrijf
	Kabel - in bedrijf
	Kabel - gepland

		091-4040	
0894-4035	0900-40375 0900-4035		091-4035
0895-40325 0895-40330	0900-4030		091-4030
0895-40300	0900-40300	0905-40300	

Omschrijving :	B.12738 NU Appelaarsedijk 22 FIJNAART
Status :	Projecttekening aangemaakt
SAP netwerkplan	: 30142896
SAP projectdefinitie	: B.12738
Synfranummer	:
Ontwerp door	:
Tekening nr.	: B.12738-LS.1
Projecttek. Aangem.	: 18/12/2019
Projecttek. Gewijzigd	:
A1 Schaal: 1:500	Datum plot: 16/01/2020

Regio Brabant W Afd. A, E & I
Zwaanhoefstraat 12
4702 LC Roosendaal
TEL.: 0900-7808700

ENEXIS