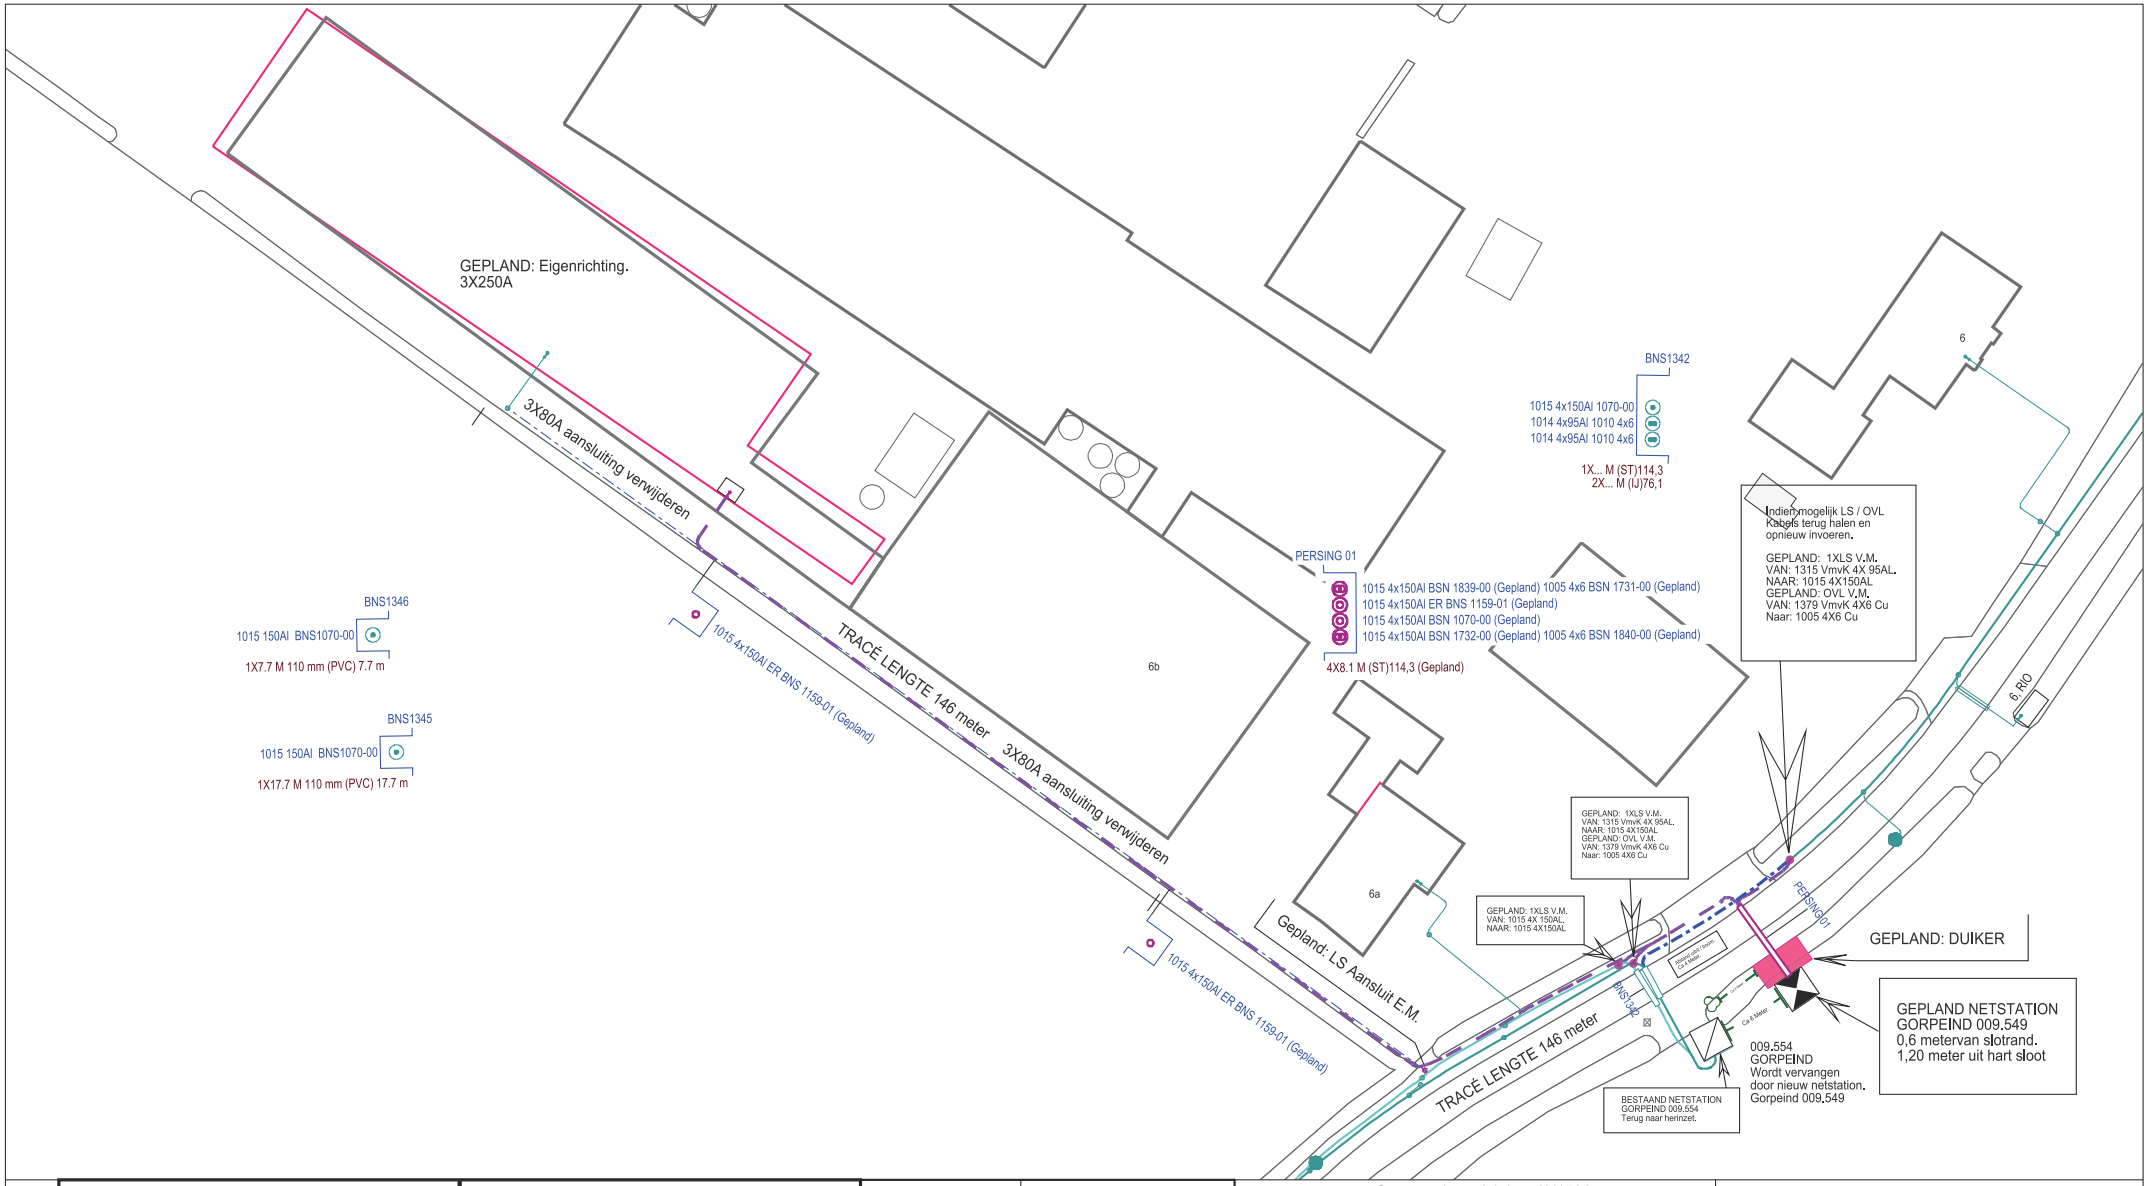

KABEL-KODERING	
KODE	VERKLARING
1015	4x150,0 Al V-VMvKsas
1005	4x6,000 Cu VO-YMvKasmb
1015	4x150,0 Al V-VMvKsas
1010	4x6,000 Cu VO-YMvKas
1014	4x95,00 Al V-VMvKsas

GEUL-STATUS	
SYMBOOL	OMSCHRIJVING
	definitief ligging onbekend
	gepland
	definitief ligging bekend
	digitaal ingemeten
	te verwijderen

symbool	omschrijving
	OV Aansluiting - in bedrijf
	E Station - in bedrijf
	Kabel - in bedrijf
	Kabel - gepland
	E Station - gepland

Omschrijving : Geplan: eigen richting. 3X150A.
Gorpeind 6A te Baarle Nassau

Status : Projecttekening aangemaakt

1200-38225	1205-38225	121-3820	122-3820
120-3820			
120-3815		121-3815	122-3815
		121-3810	122-3810

SAP netwerkplan	: 30151760
SAP projectdefinitie	: R03251
Synfranummer	: 131565
Ontwerp door	:
Tekening nr.	: BNS.R.03251.LS 1
Projecttek. Aangem.	: 15/04/2021
Projecttek. Gewijzigd	:
A3 Schaal: 1:500	Datum plot: 07/07/2021

Regio Brabant W Afd. A, E & I
Zwaanhoefstraat 12
4702 LC Roosendaal
TEL.: 0900-7808700

ENEXIS