


21-409808-B

Gemeente Fijnaart, sectie F, nummers 2808 en 3206

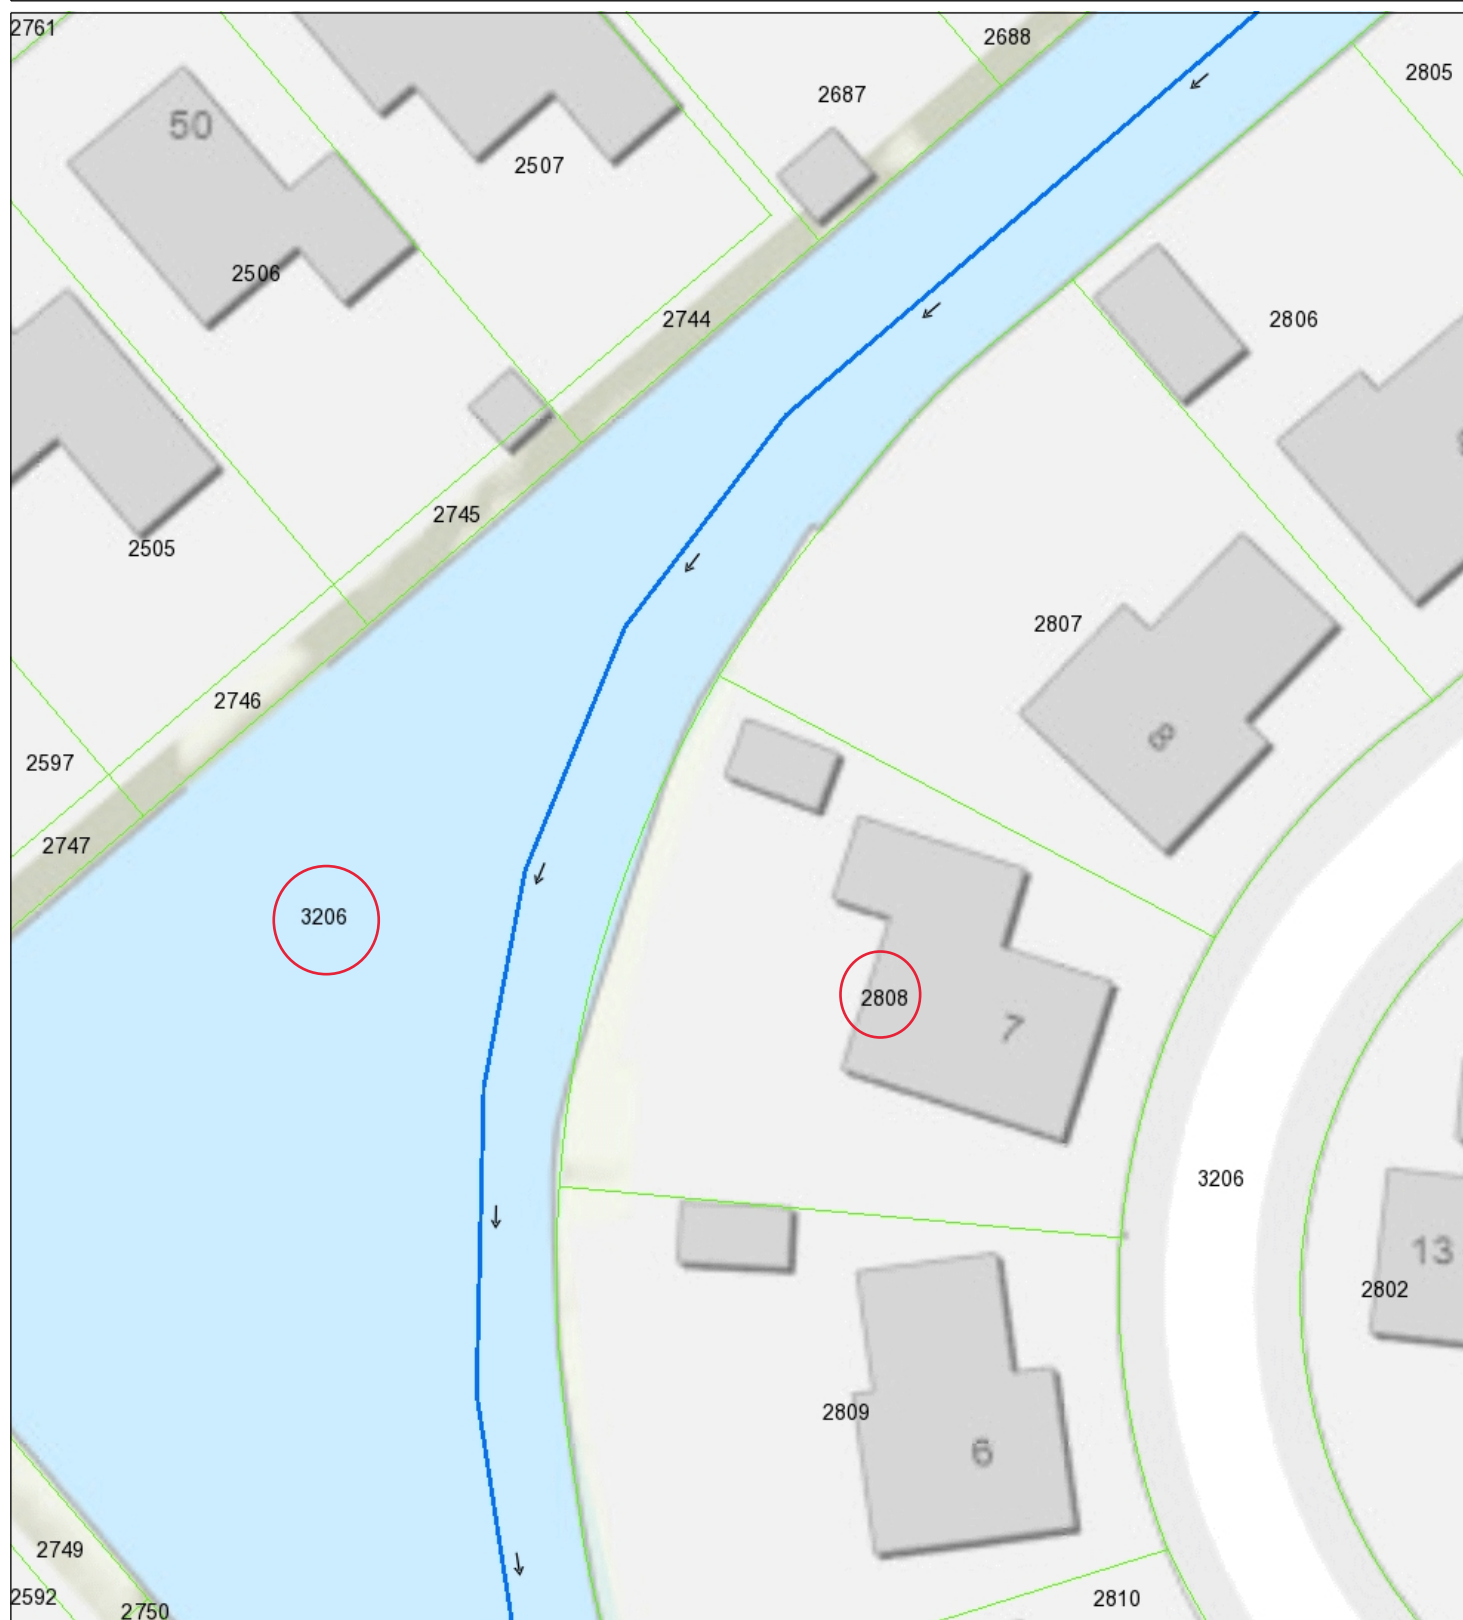

- Categorië A waterloop VIG
LEG
- Categorië B waterloop VIG
LEG
- Aangelande
- Afwijkend
- Percelen
- Topo



Waterschap
Brabantse Delta

Naam/Proces:

-Auteur-

Datum: 10-06-2021

Formaat: A4

Schaal: 1:375

