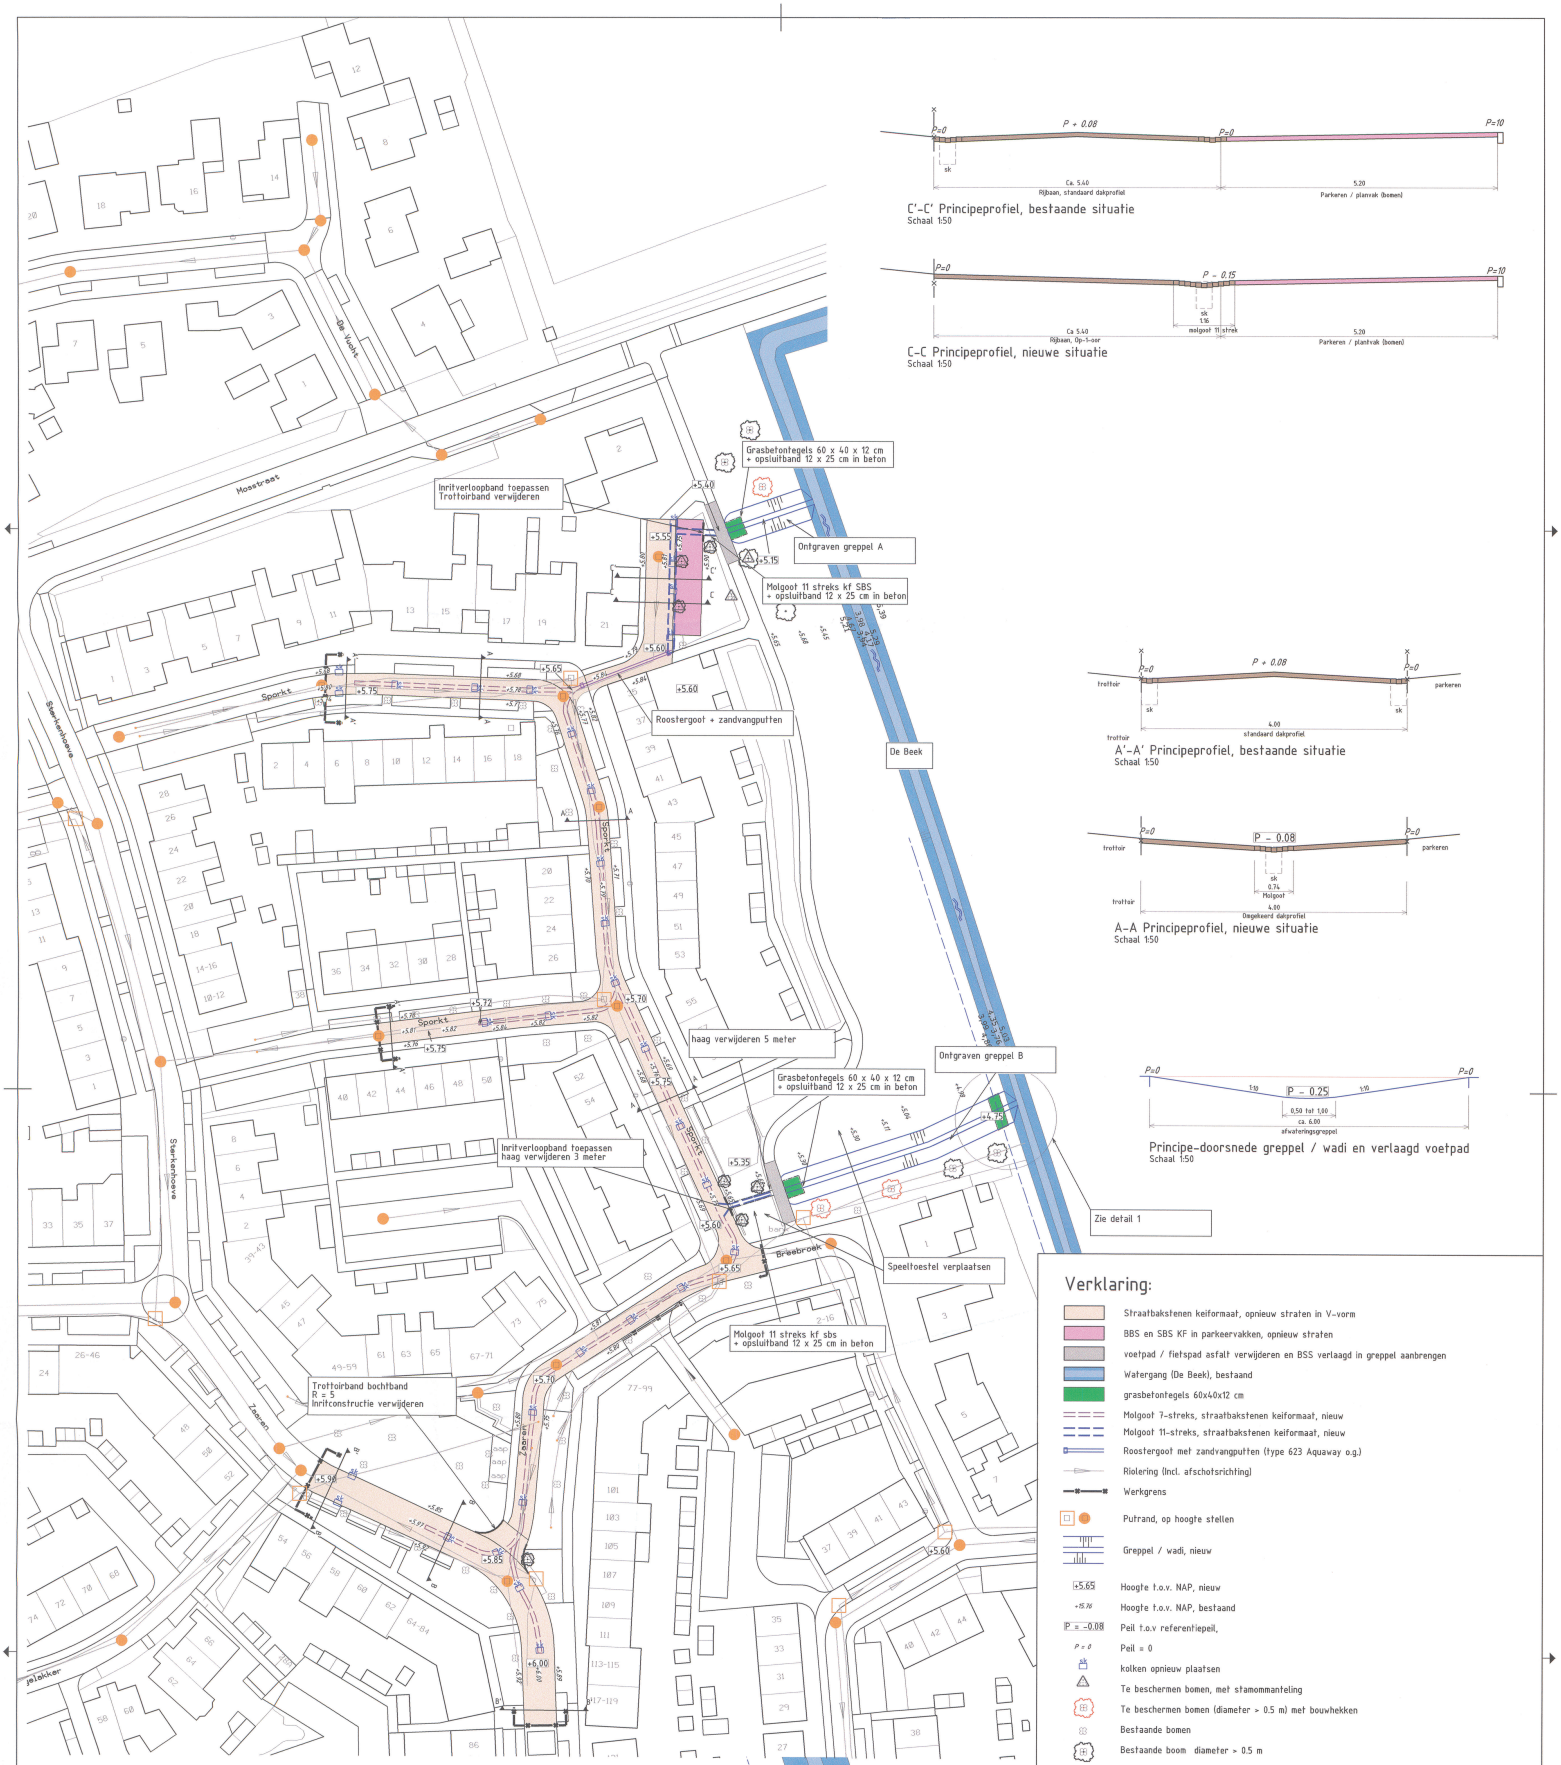

C'-C' Principeprofiel, bestaande situatie
Schaal 1:50

C-C Principeprofiel, nieuwe situatie
Schaal 1:50

A'-A' Principeprofiel, bestaande situatie
Schaal 1:50

A-A Principeprofiel, nieuwe situatie
Schaal 1:50

Principe-doorsnede greppel / wadi en verlaagd voetpad
Schaal 1:50

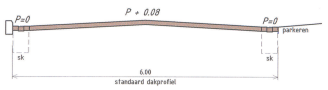

B'-B' Principeprofiel, bestaande situatie
Schaal 1:50

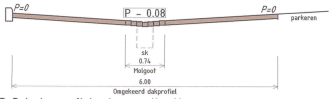

B-B Principeprofiel, nieuwe situatie
Schaal 1:50

Verklaring:

- Straatbakstenen keiformaat, opnieuw straten in V-vorm
- BBS en SBS KF in parkeervakken, opnieuw straten
- voetpad / fietspad asfalt verwijderen en BSS verlaagd in greppel aanbrengen
- Watergang (De Beek), bestaand
- grasbetontegels 60x40x12 cm
- Molgoot 7-streks, straatbakstenen keiformaat, nieuw
- Molgoot 11-streks, straatbakstenen keiformaat, nieuw
- Roostergoot met zandvangputten (type 623 Aquaway o.g.)
- Riolering (Incl. afschotsrichting)
- Werkgrens
- Putrand, op hoogte stellen
- Greppel / wadi, nieuw
- +5.65 Hoogte t.o.v. NAP, nieuw
- +5.76 Hoogte t.o.v. NAP, bestaand
- P = -0.08 Peil t.o.v referentiepeil,
- P = 0 Peil = 0
- kolken opnieuw plaatsen
- Te beschermen bomen, met stamommanteling
- Te beschermen bomen (diameter > 0.5 m) met bouwhekken
- Bestaande bomen
- Bestaande boom diameter > 0.5 m

Opmerkingen:

Maatvoering in meters tenzij anders aangegeven.
Hoogtematen in meters t.o.v. NAP.

0 5 10 15 20 25 m

Ontvangen op
21 januari 2021

Revisie:

Nummer:	Datum:	Door:	Wijziging:
0	9-10-2020	LB en JG	
1	20-11-2020	JG	Definitief ontwerp tbv. werkomschrijving
2	08-12-2020	JG	Bredere greppel
3	22-12-2020	JG	Detail uitstroming greppel in Beek

Akertech
adviseurs en regisseurs in openbare ruimte

Project: Korte termijn maatregelen Rijen Noord-Oost
Onderdeel: Nieuwe situatie
Opdrachtgever: ABG organisatie

Formaat: A1
Schaal: 1:500
Opsteller:
Controle:

Projectnummer: 2020072
Bestek: GR-2020-18
Status: CONCEPT

Tekeningnummer: 2020072-02
Revisie: 3

0652384075-B