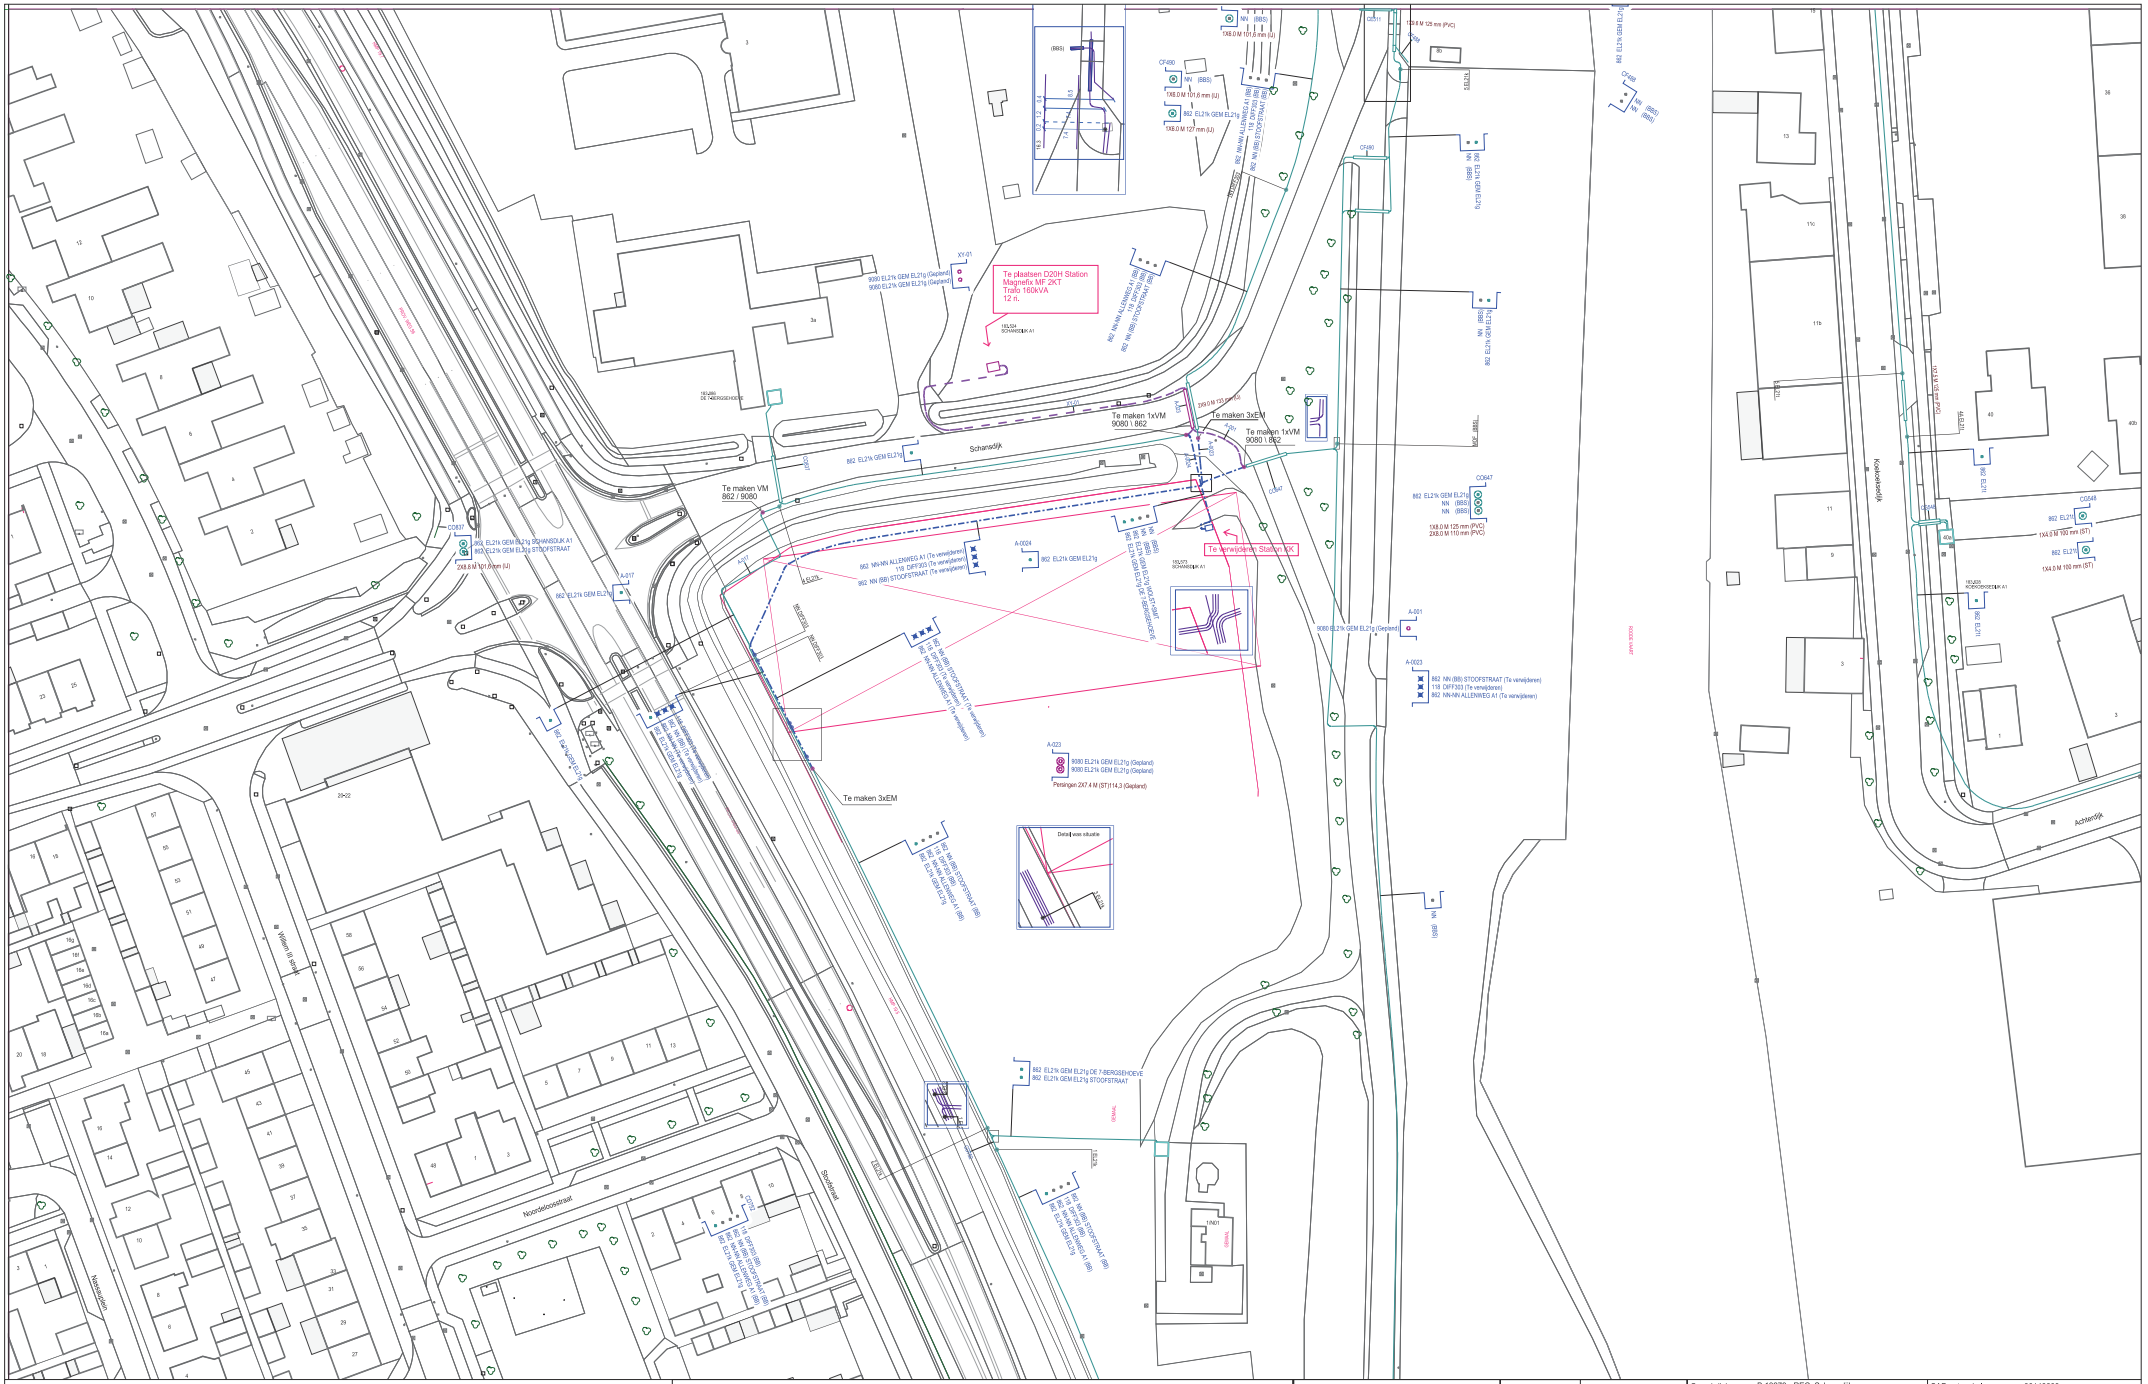

symbool	omschrijving

Omschrijving	:	B.13279 - REC. Schansdijk Zevenbergen	SAP netwerkplan : 30148609
			SAP projectdefinitie : B.13279
Status	:	Projecttekening aangemaakt	Synfranummer :
			Ontwerp door :
			Tekening nr. : B.13279-MS
			Projecttek. Aangem. : 13/11/2020
			Projecttek. Gewijzigd :
			A1 | Schaal: 1:500 | Datum plot: 24/12/2020

Regio Brabant W Afd. A, E & I
Zwaanhoefstraat 12
4702 LC Roosendaal
TEL.: 0900-7808700

ENEXIS