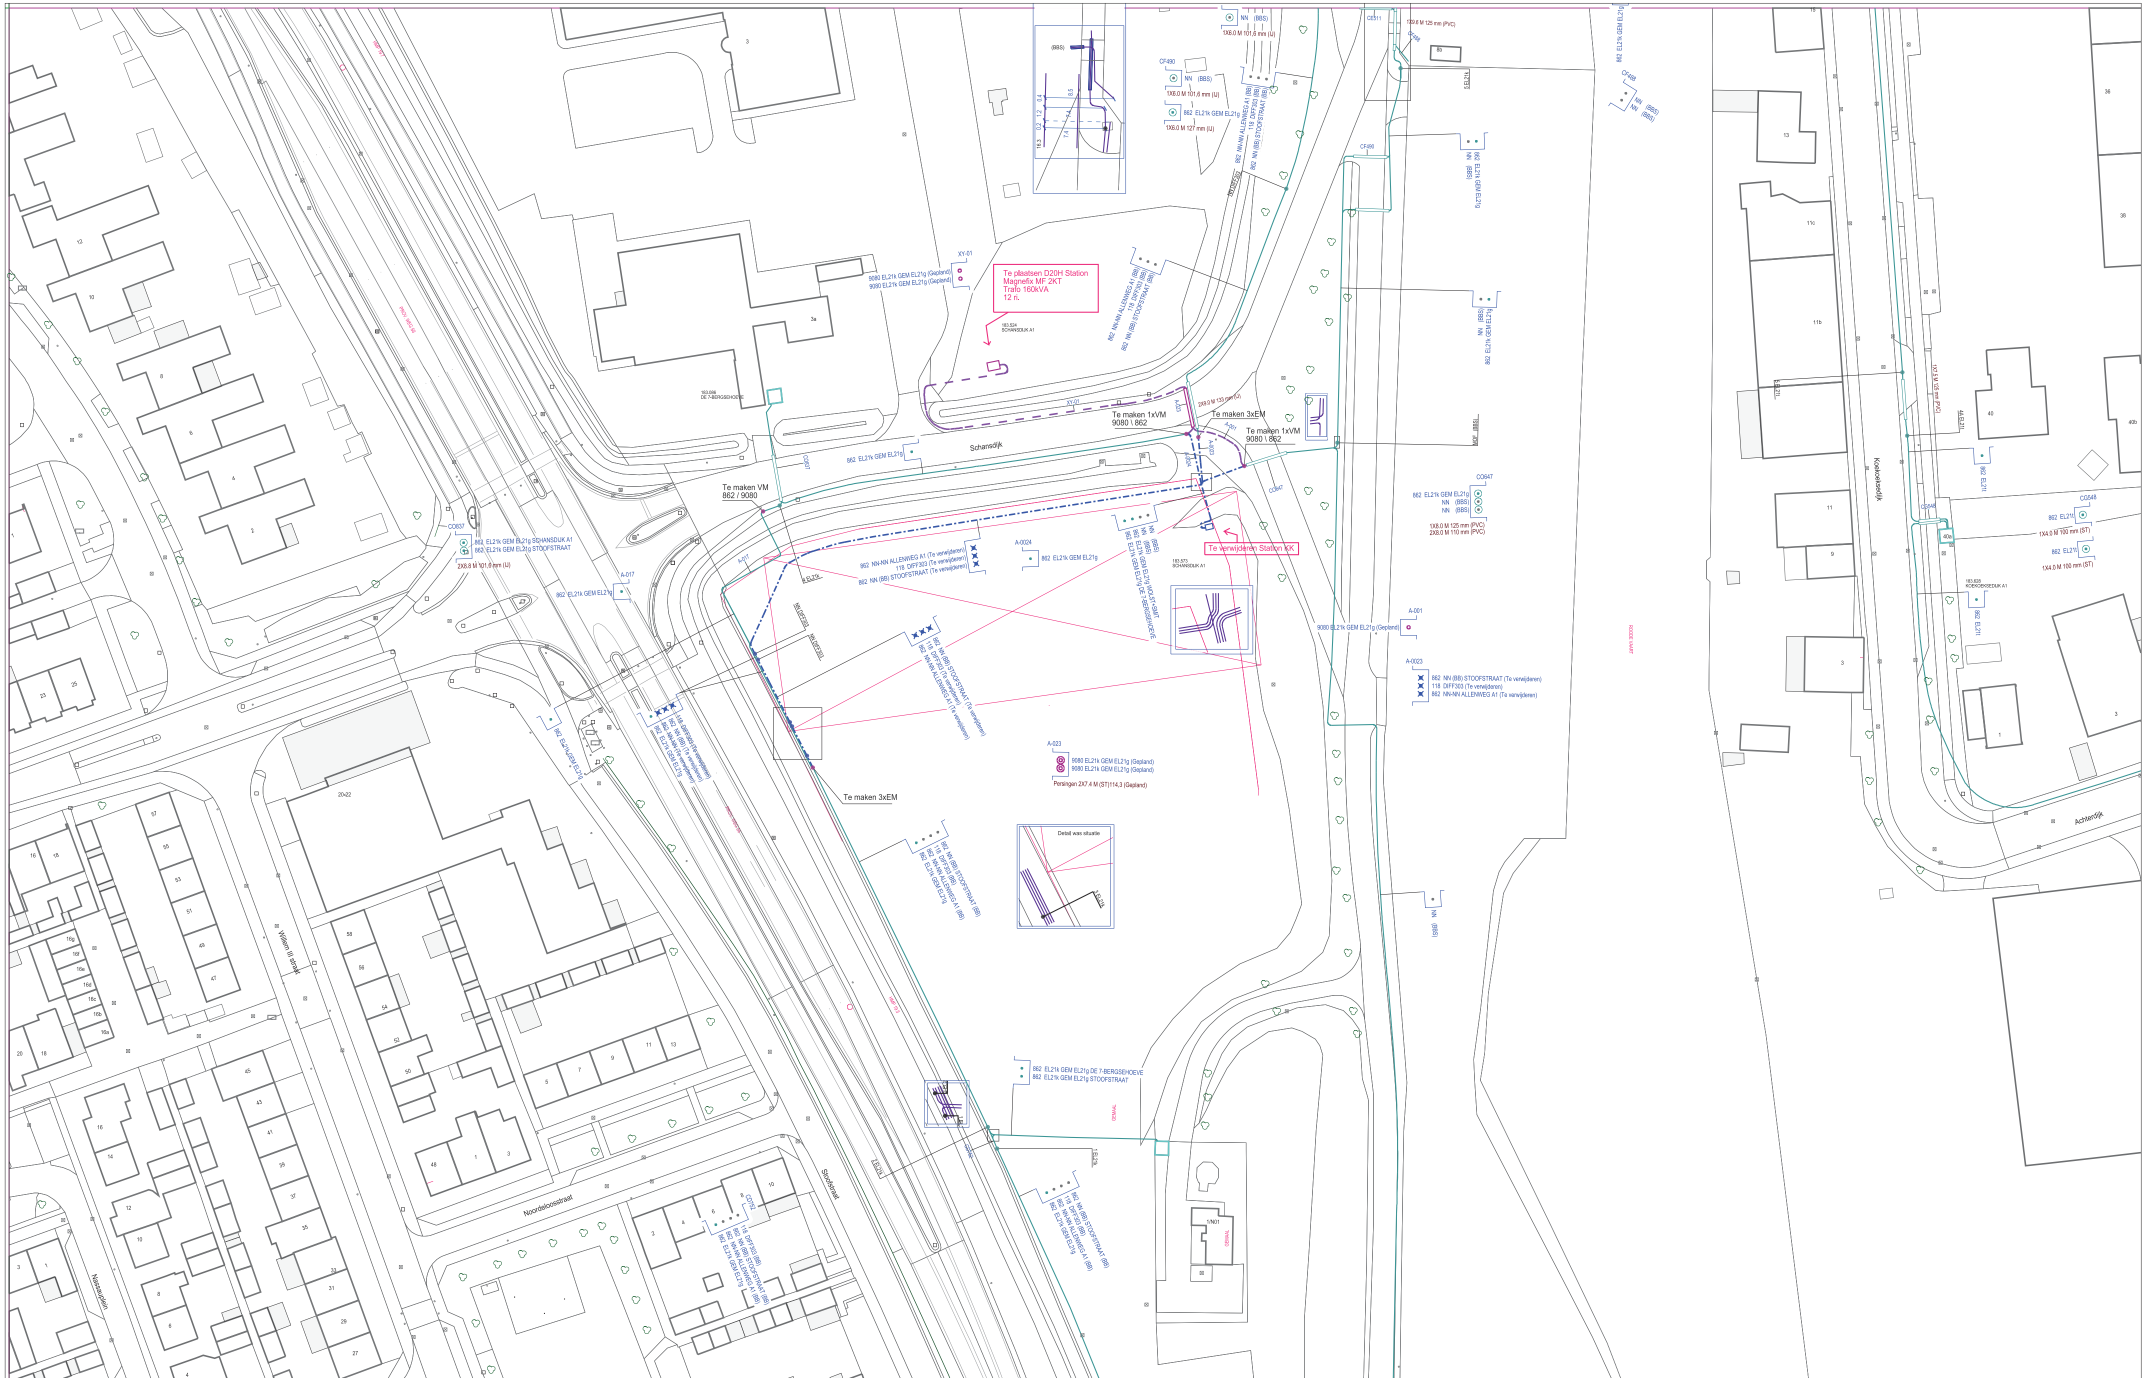

symbool	omschrijving

Omschrijving : B.13279 - REC. Schansdijk Zevenbergen

Status : Projecttekening aangemaakt

SAP netwerkplan	:	30148609
SAP projectdefinitie	:	B.13279
Synfranummer	:	
Ontwerp door	:	
Tekening nr.	:	B.13279-MS
Projecttek. Aangem.	:	13/11/2020
Projecttek. Gewijzigd	:	
A1 Schaal: 1:500	Datum plot:	24/12/2020

Regio Brabant W Afd. A, E & I
Zwaanhoefstraat 12
4702 LC Roosendaal
TEL.: 0900-7808700

ENEXIS