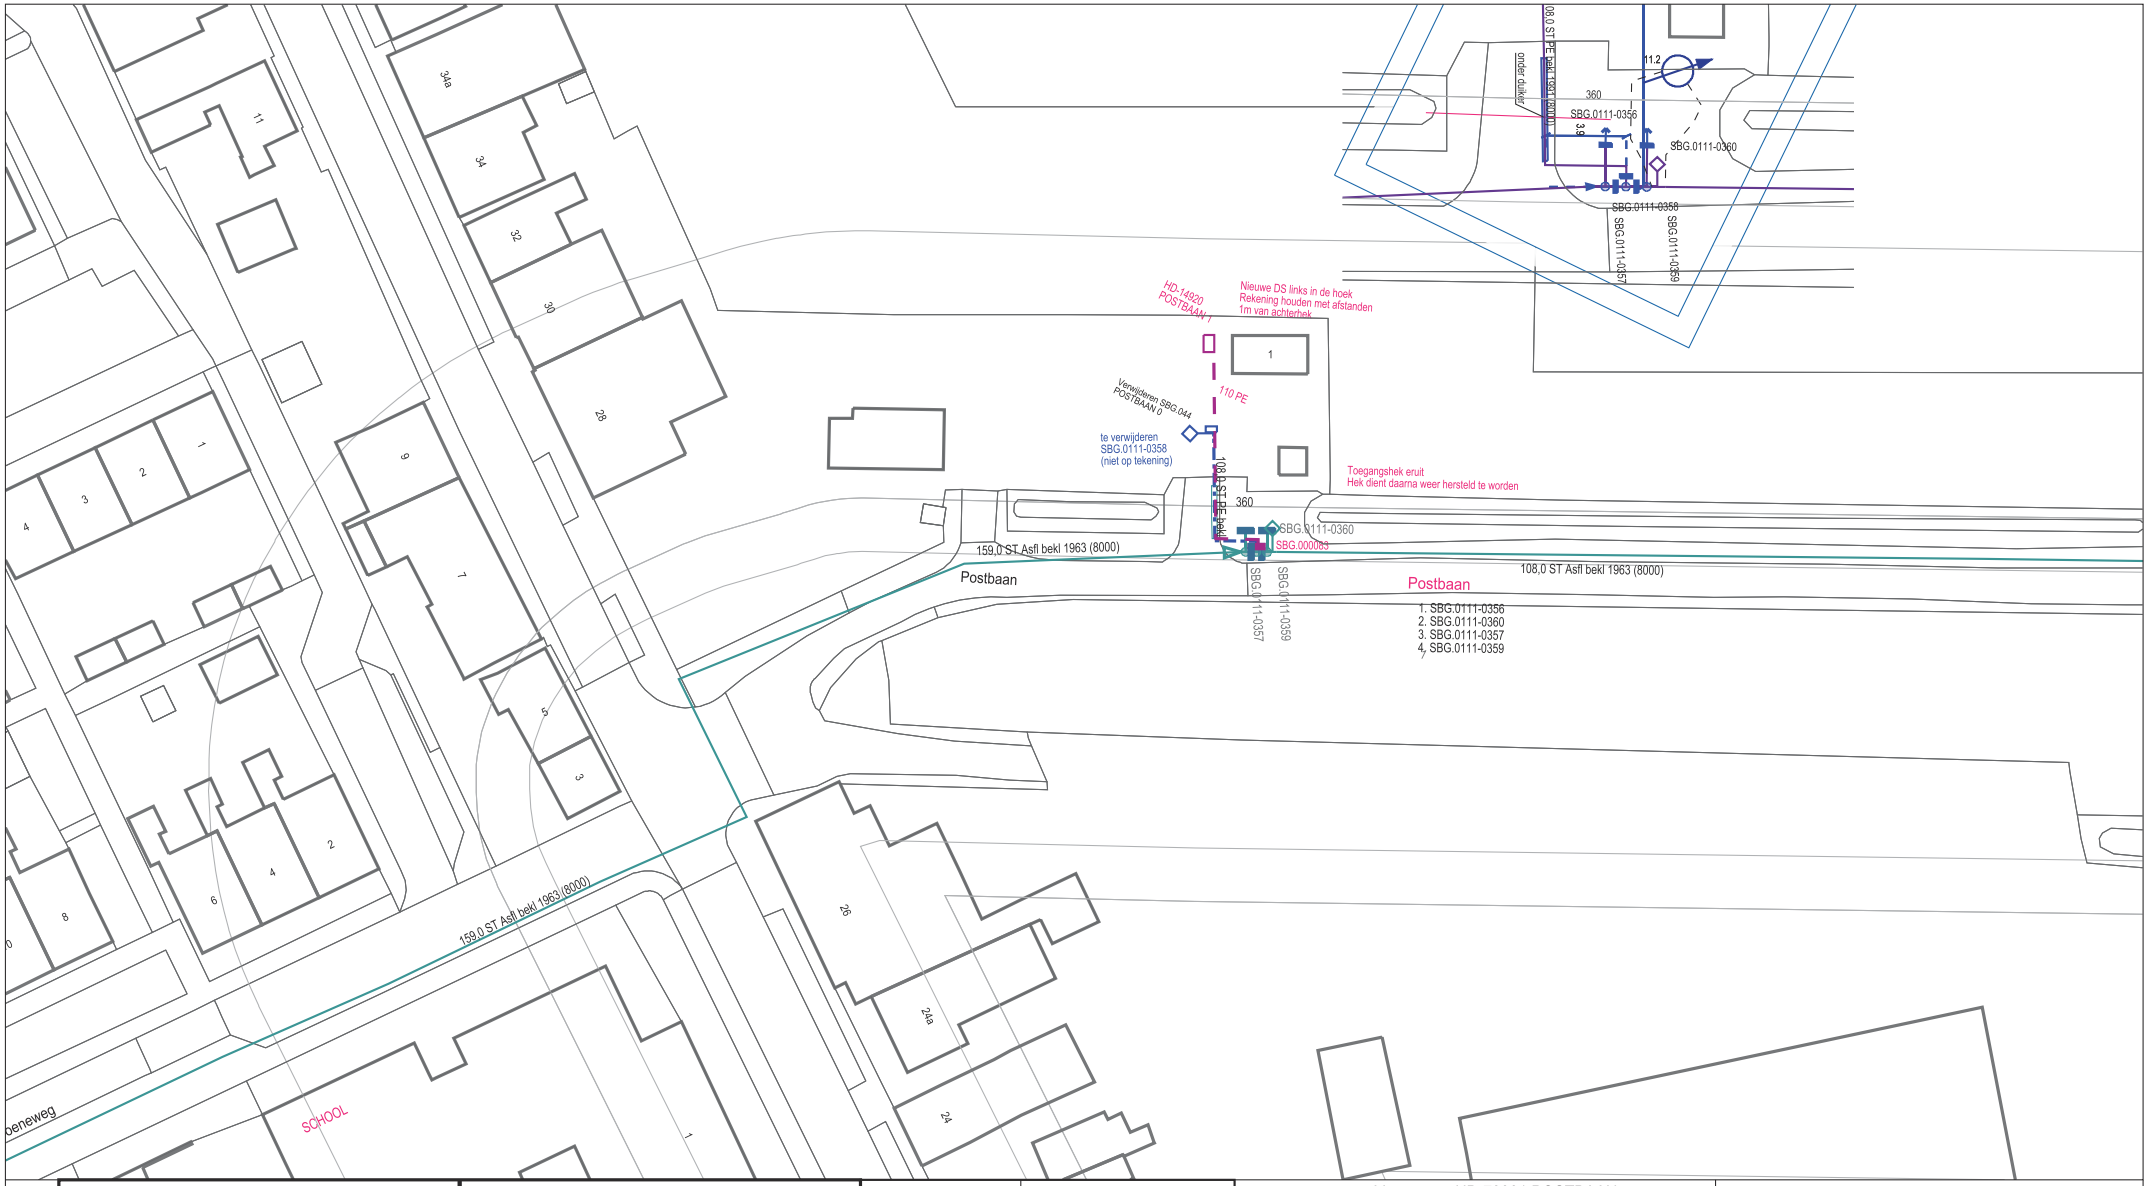

GASLEIDING-STATUS	
SYMBOOL	OMSCHRIJVING
	in bedrijf
	te verwijderen
	gepland

symbool	omschrijving
	G Afsluiter - in bedrijf
	G Verloop - in bedrijf
	G Afsluiter - gepland

Omschrijving : Vervangen HD-79331 POSTBAAN
Postbaan 1 4671 RL Dinteloord

Status : Projecttekening aangemaakt

				0855-40675
				0855-40650
			0850-40625	0855-40625
		0840-40600	0850-40600	
	0840-40575	0845-40575		
	0840-40550	0845-40550	0850-40550	

SAP netwerkplan	: 30150327
SAP projectdefinitie	: B.13437
Synfranummer	: nvt
Ontwerp door	
Tekening nr.	: B.13437-HD
Projecttek. Aangem.	: 01/02/2021
Projecttek. Gewijzigd	:
A3 Schaal: 1:500	Datum plot: 23/02/2021

Regio Brabant W Afd. A, E & I
Zwaanhoefstraat 12
4702 LC Roosendaal
TEL.: 0900-7808700

ENEXIS