



Legaliseren grondaanvulling op regionale waterkering B89 nabij Galgendijk 19 te Dinteloord

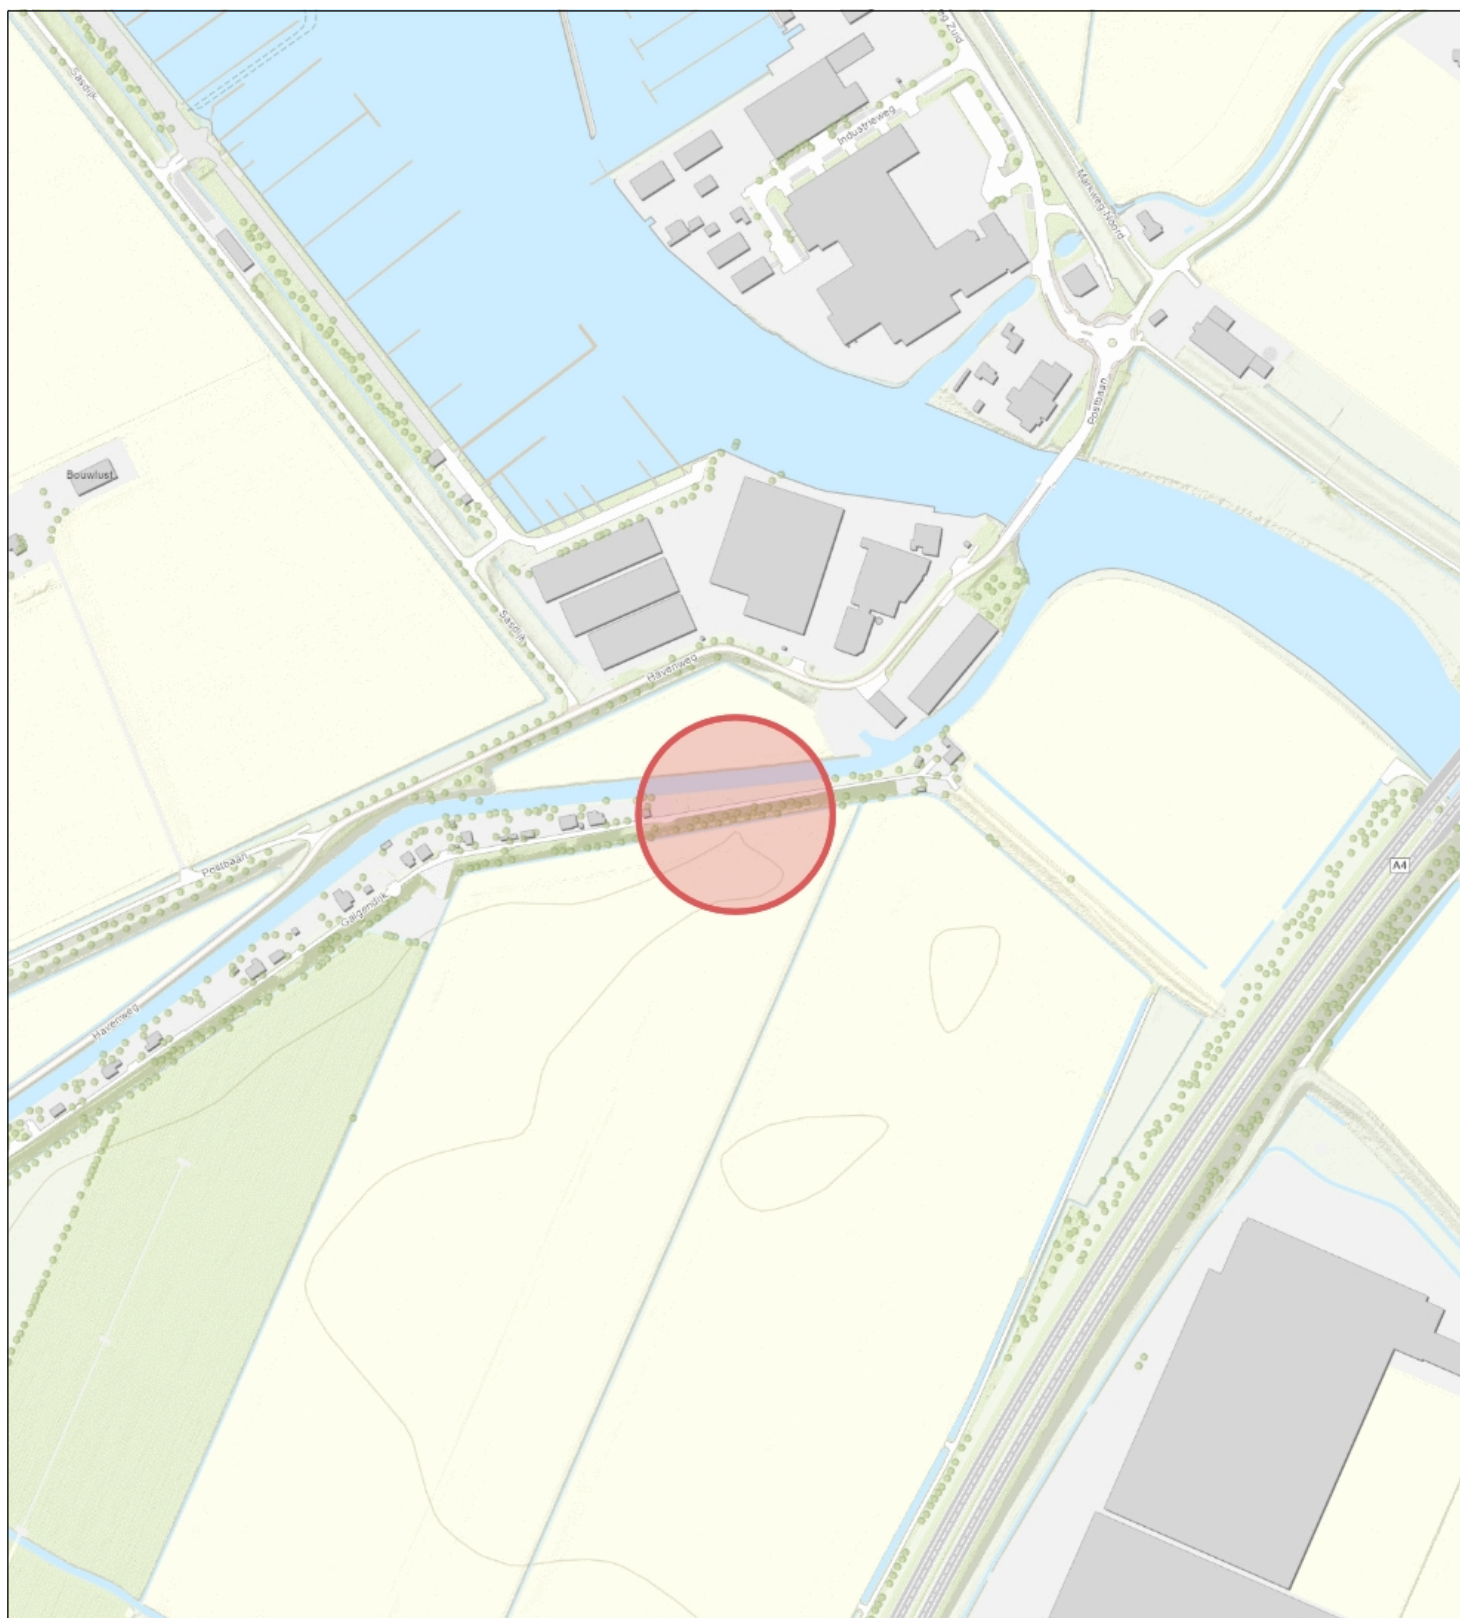

Topo



Waterschap
Brabantse Delta

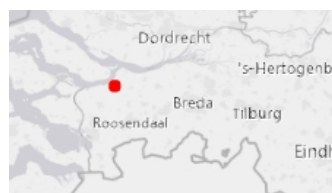

Naam/Proces:

Tekening nummer:
22-570057-A

Datum: 03-11-2022

Formaat: A4

Schaal: 1:6,000