


--- afrastering met schapengaas (Alg.regel 28)



grondaanvulling (tbv parkeerplaatsen en een op-/afrit) op kadastraal perceel Dinteloord, sectie B, nummer 372

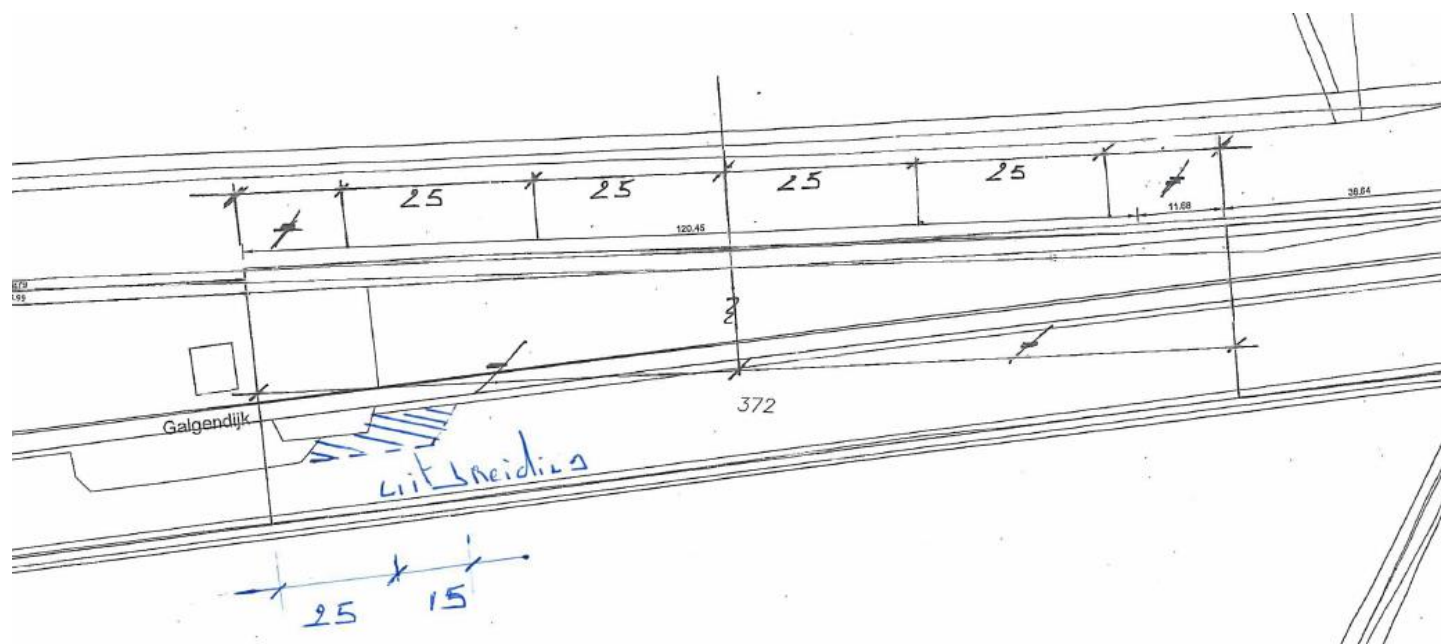

**Kadastrale tekening: 22-570057-B**