


579057-B1

Gemeente Dinteloord, sectie C, nummer 517

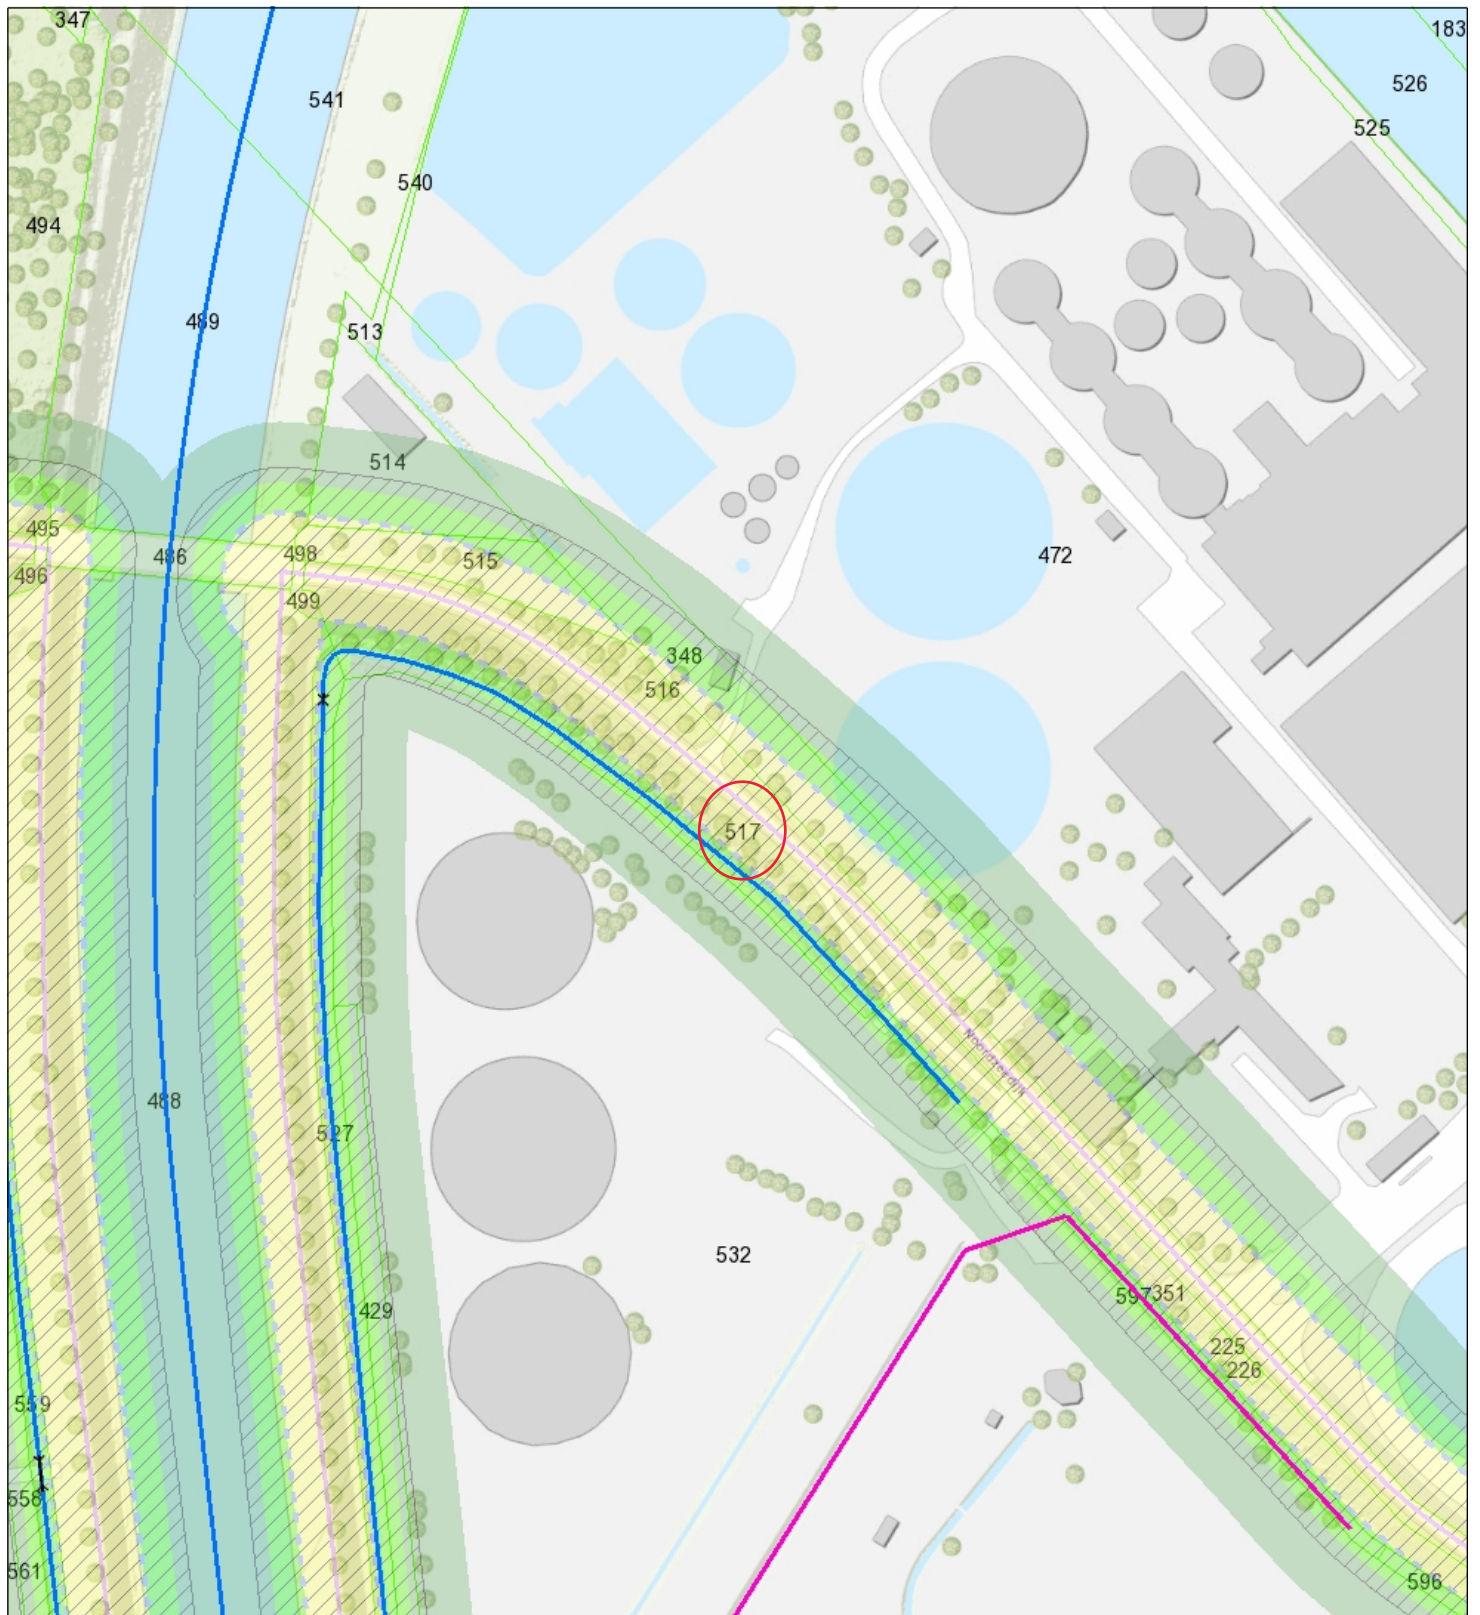

- | | |
|----------------------------------|----------------------------|
| Duiker | Overige waterkering |
| Overige waterkering | Categorie A waterloop |
| Waterstaatwerk waterkering | Categorie B waterloop |
| Bescherminingszone A waterkering | Afwijkend |
| Bergingsgebied | Aangelande |
| Brug | Waterstaatwerk waterkering |
| | Bescherminingszone A |



Waterschap
Brabantse Delta

Naam/Proces:

-Auteur-

Datum: 12-12-2022

Formaat: A4

Schaal: 1:2,500

