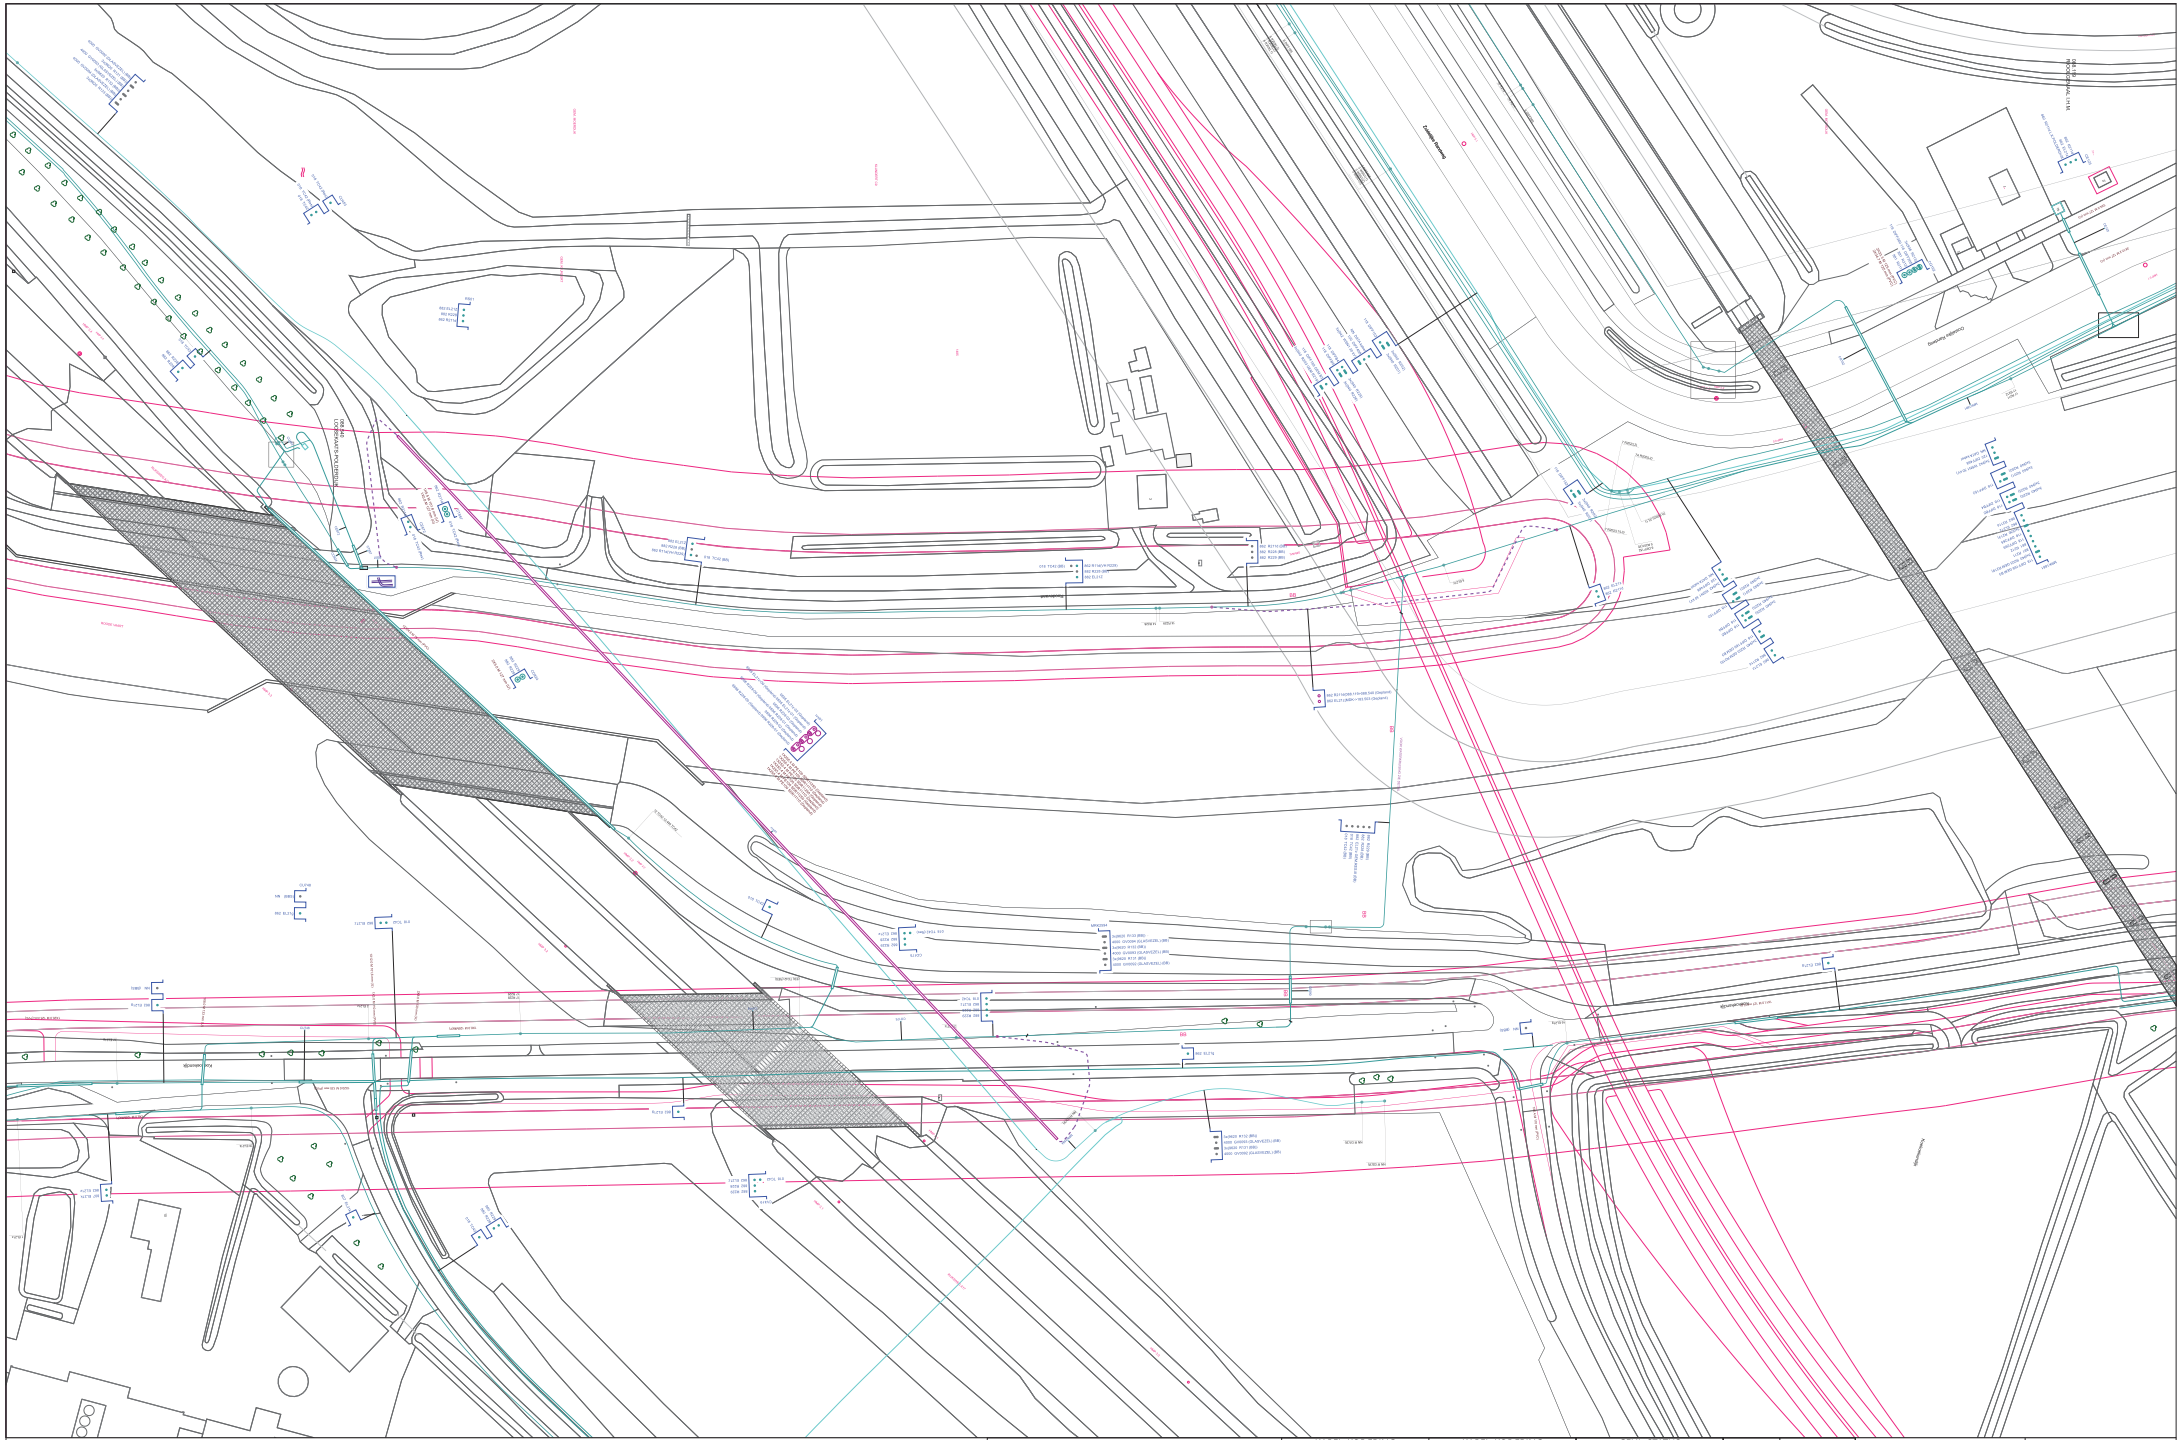

KABEL-KODERING		KABEL-KODERING		GEUL-STATUS	
KODE	VERKLARING	KODE	VERKLARING	SYMBOOL	OMSCHRIJVING
807	3x16,0 Cu GPLK	8196	1x630,0 Alm Meetkwaldpad		definitief ingetrokken
9620	1x600,0 Alm NAZIGHTZY	8195	Wheelcrossing		digitaal ingevoerd
4000	Lege Beschermbuis	882	3x150,0 Al GPLK		gepland
		882	3x240,0 Al GPLK		
		818	4x1,200 Cu + 4x1,200 Cu + 4x1,200 Cu AA		
		NN	Onbekend		
		120	18x2,500 Cu VO-VMvKas		
		842	1x600,0 Alm VMvKwaj		
		840	1x600,0 Alm VMeetkwaldpad		
		118	8x2,500 Cu VO-VMvKas		
		836	1x600,0 Alm VMeetkwaldpad		
		881	3x240,0 Cu GPLK		

symbool	omschrijving
●	Kabel - in bedrijf
●	Kabel - reserve
●	Kabel - buiten bedrijf schoon
●	Kabel - buiten bedrijf
●	Kabel - gepland

Omschrijving : REC INTERNE BAAN ROODEVAART BLOKDIJK

Status : Projectkeuring aangemaakt

1000-4100	1000-4100	1010-4100	1015-4100	1020-4100	1025-4100
1000-4100	1000-4100	1010-4100	1015-4100	1020-4100	1025-4100
1000-4000	1000-4000	1010-4000	1015-4000	1020-4000	1025-4000

Kabelverkeerplan : 30170073
SAP projectdefinitie : B.15369
Synfronummer : 191072
Ontwerp door :
Tekening nr. : B.15369_MS
Projectlek. Aangem. : 15/06/2022
Projectlek. Gewijzigd :
AO Schaal: 1:500 Datum plot: 05/07/2022
Brabant West Afd. A, E & I
Zwaanhoofstraat 12
4702 LC ROOSENDAAL