


Verleggen MS- en LS-kabeltracé in/kruisend met waterkeringen en a-water thv Rijksweg A17, Roodevaart en Blokdijk te Moerdijk

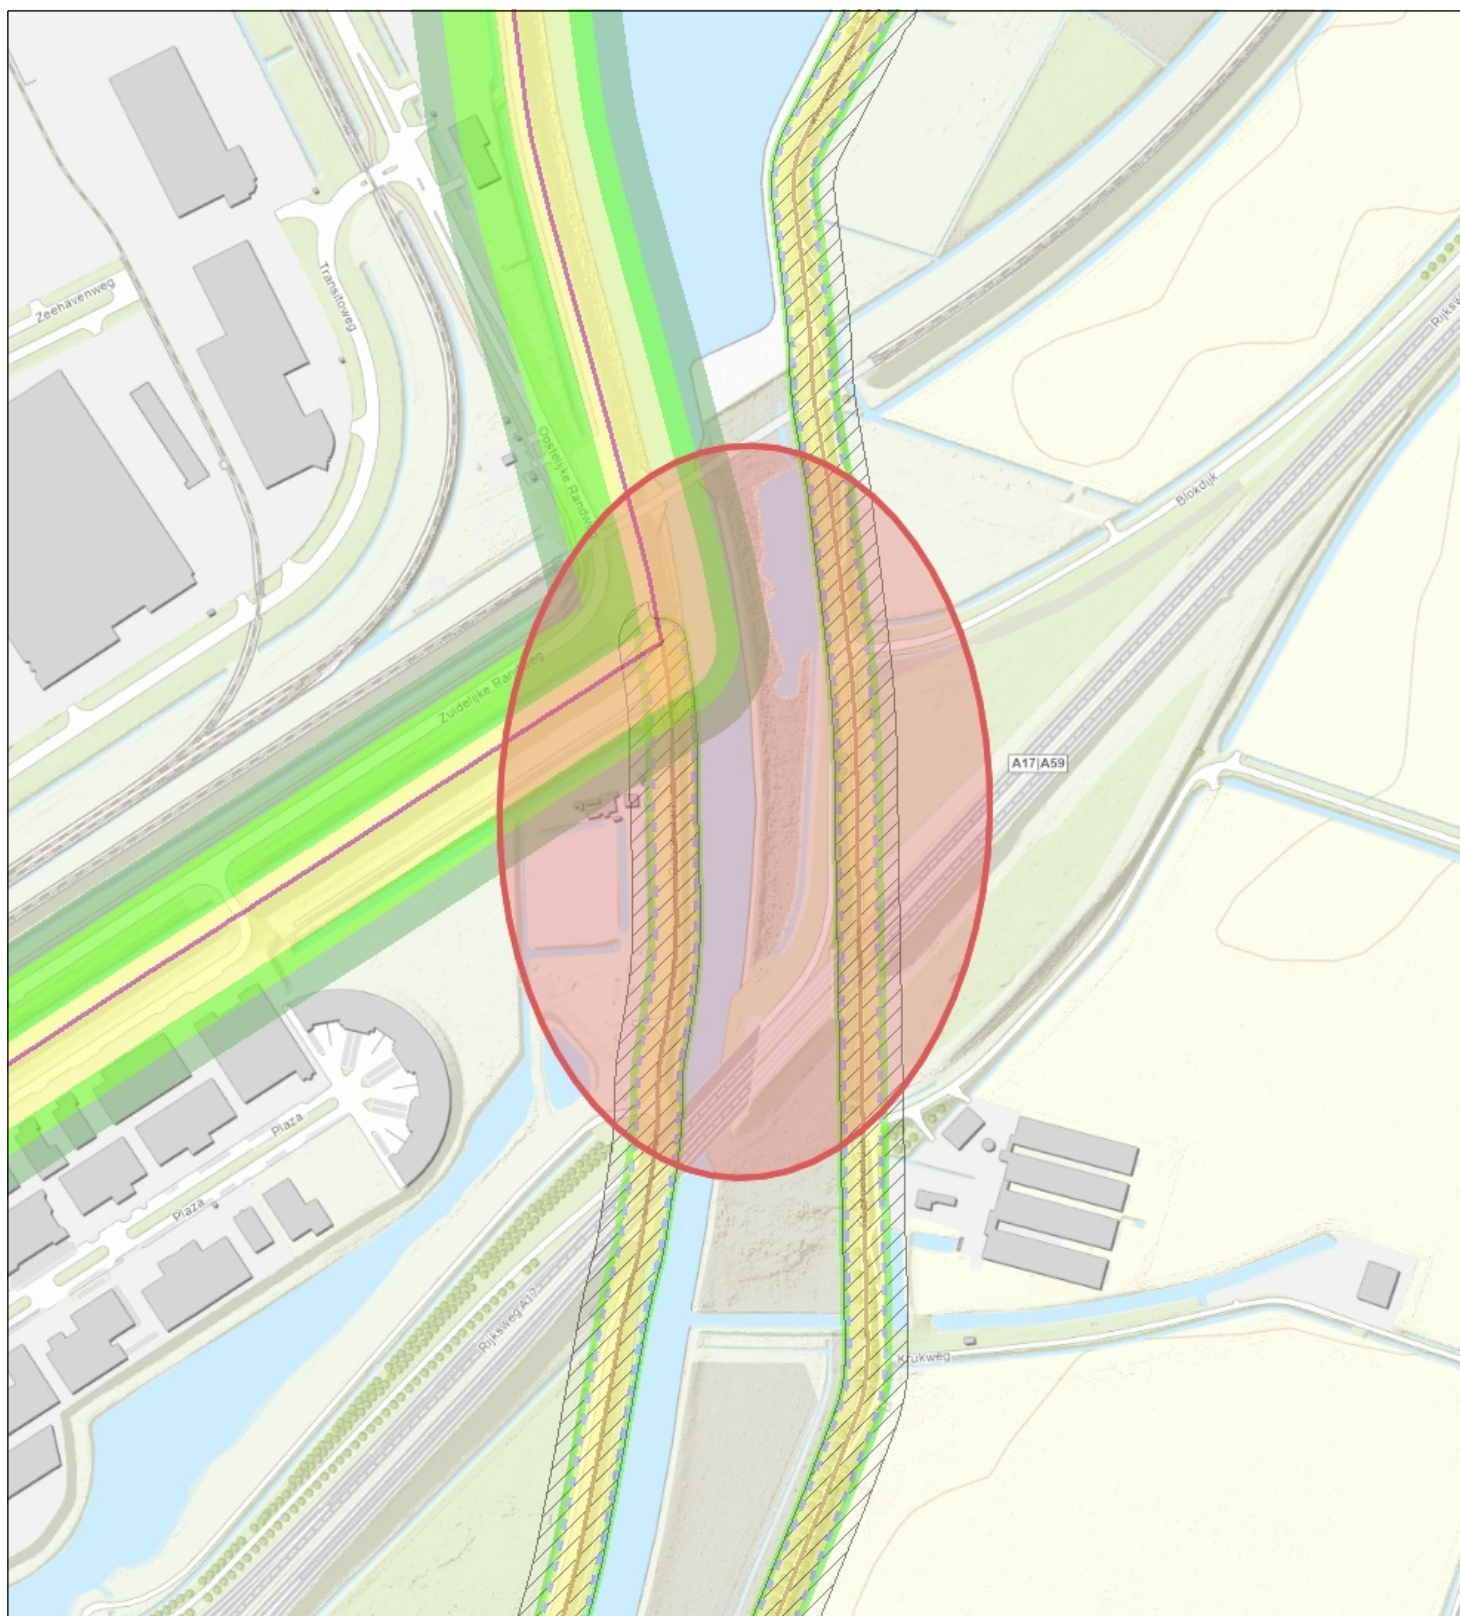

- Primaire waterkering
- Waterstaatwerk waterkering
- Beschermszone waterkering
- Beschermszone A
- Beschermszone B
- Regionale waterkering

- Profiel van vrije ruimte waterkering langs regionale rivieren
- Waterstaatwerk waterkering langs regionale rivieren
- Beschermszone waterkering langs regionale rivieren



Waterschap
Brabantse Delta

Naam/Proces:

Tekening nummer:
22-538369-A

Datum: 28-07-2022

Formaat: A4

Schaal: 1:5,000

