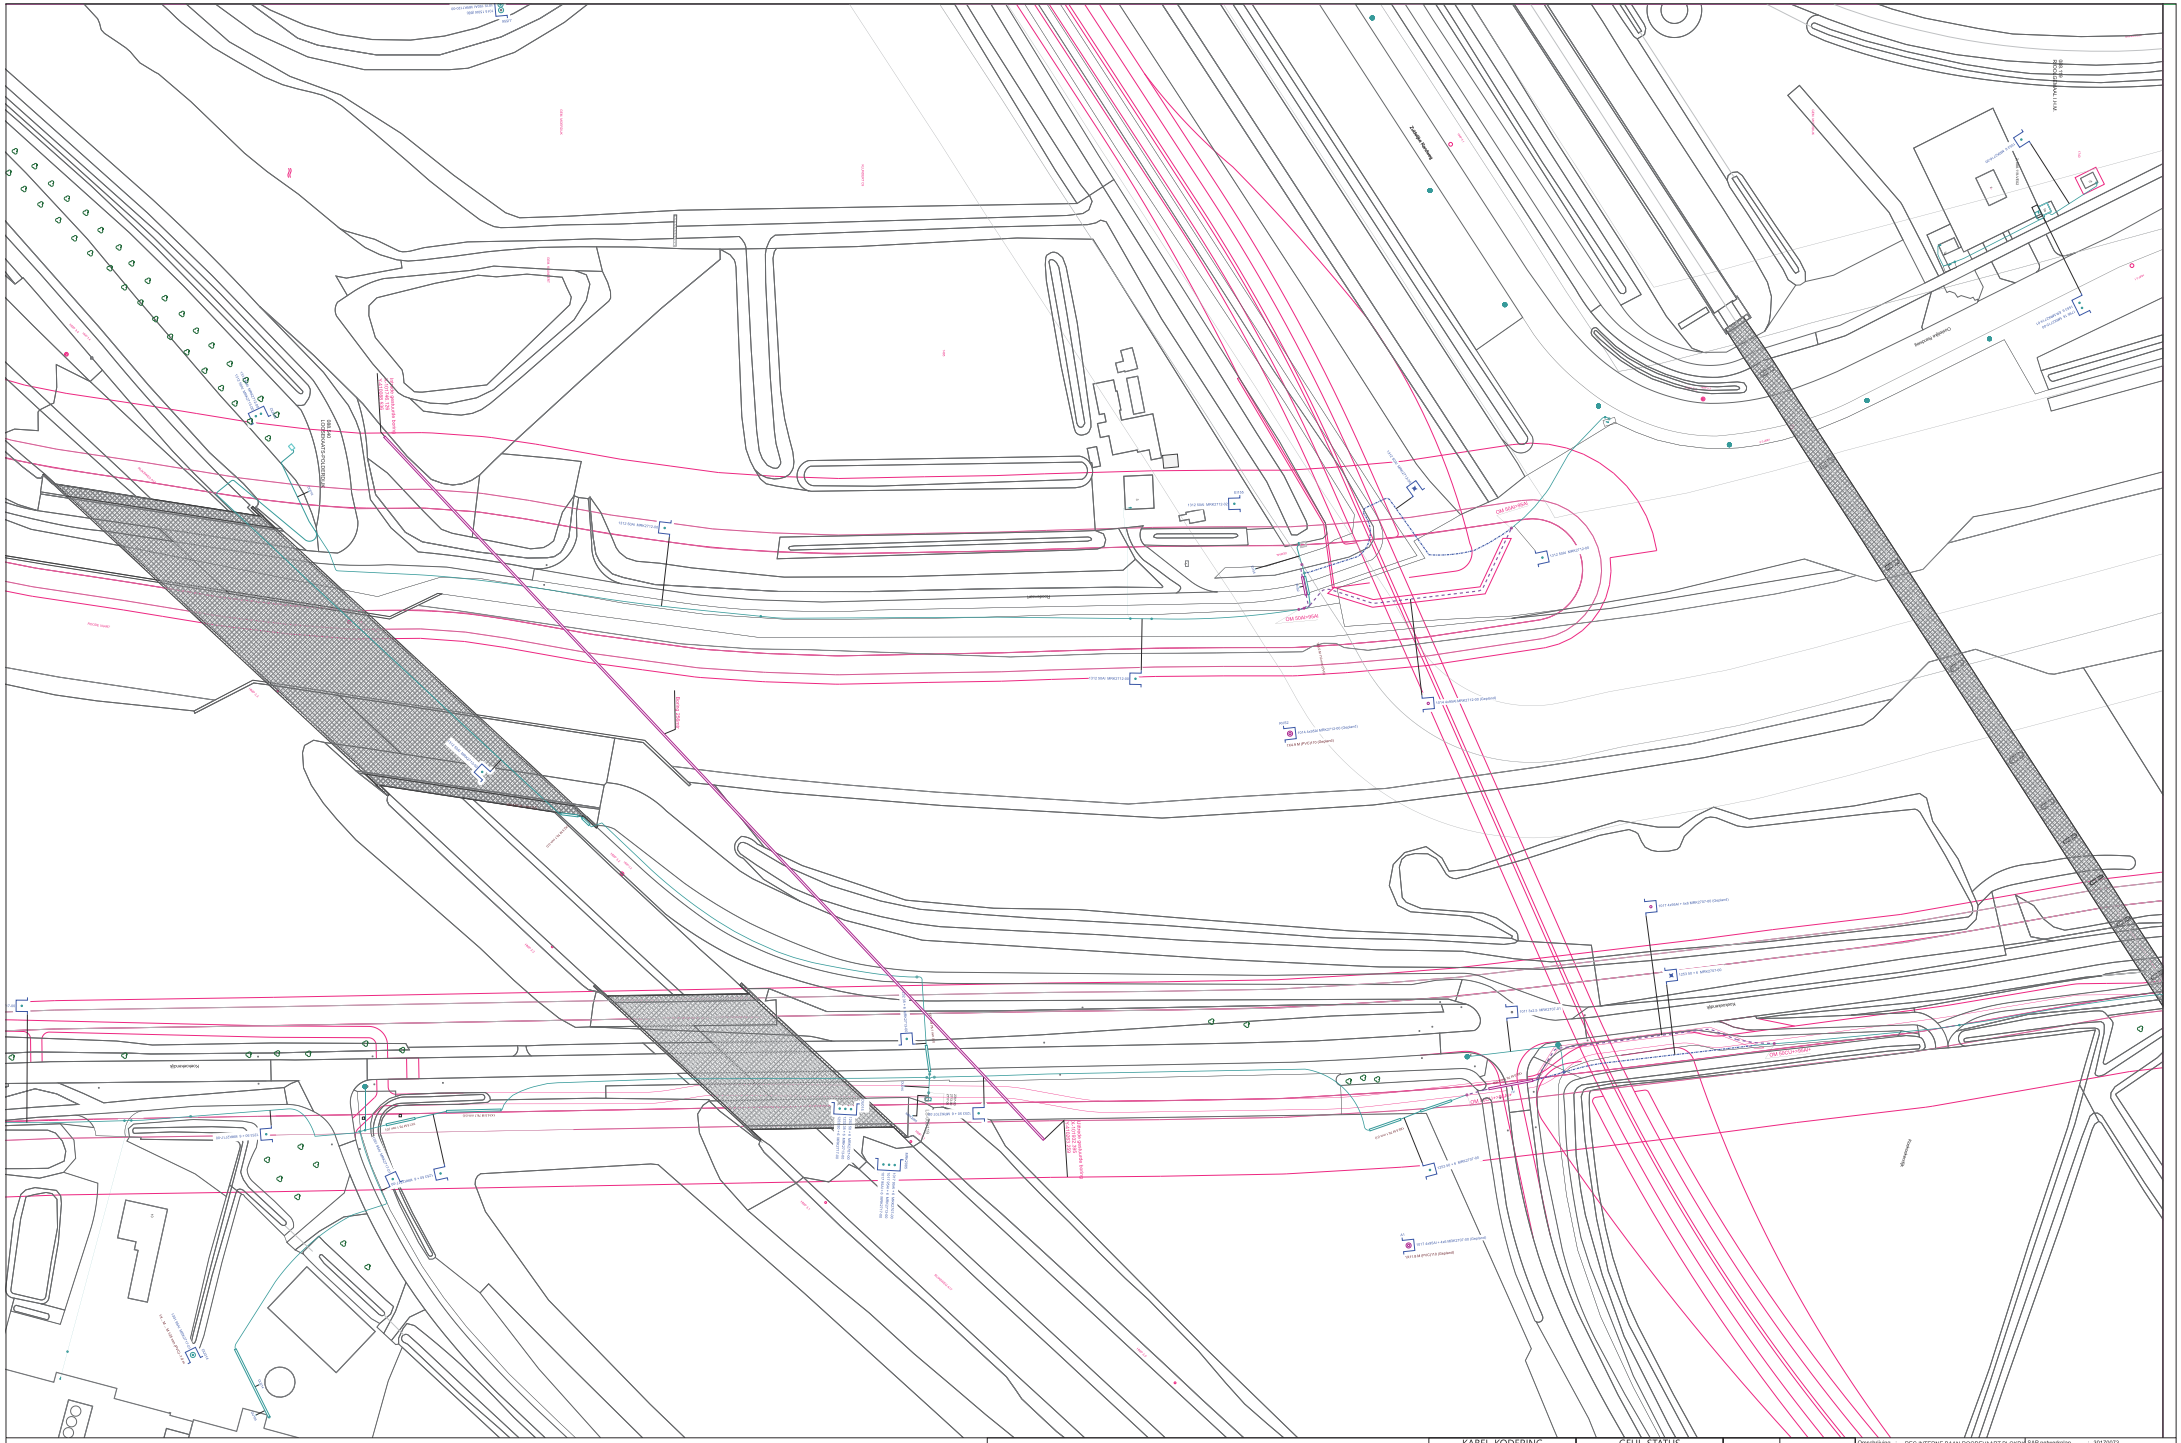

KABEL-KODERING		GEUL-STATUS	
KODE	VERKLARING	SYMBOOL	OMSCHRIJVING
1017	4x95.00 Al + 4x6.000 Cu V-VMvKhas		definitief ligging bekend
1014	4x95.00 Al V-VMvKhas		gepland
1213	4x50.00 Cu + 4x6.000 Cu OPLKh		te verwijderen
1312	4x50.00 Al VG-VMvK		
1391	4x95.00 Al VMvK		
1232	4x35.00 Cu + 4x6.000 Cu OPLKh		
1553	4x6.000 Cu VO-VMvKas		
1796	4x16.00 Cu VO-VMvKas		
1817	4x95.00 Al + 4x6.000 Cu V-VMvKhas		
1015	4x150.0 Al V-VMvKhas		
1011	3x2.500 Cu VO-VMvKasnb		

symbool	omschrijving
	OV Aansluiting - in bedrijf
	Kabel - in bedrijf
	Kabel - buiten bedrijf
	Kabel - te verwijderen
	Kabel - gepland

Omschrijving : REC INTERNE BANN ROODEVAART BLOKDK

Status : Projectbekening aangemaakt

100-4105	1000-4100	1000-4100	1000-4100
100-4100	1000-4100	1000-4100	1000-4100
100-4105	1000-4100	1000-4100	1000-4100

SAP netwerkplan	: 30170073
SAP projectdefinitie	: B.15369
Synfranummer	: 191072
Ontwerp door	:
Tekening nr.	: B.15369_LS
Projectbek. Aangem.	: 15/06/2022
Projectbek. Gewijzigd	:
A0 Schaal: 1:500	Datum plot: 05/07/2022

Brabant West Alt. A, E & I
Zwaanhoefstraat 12
4702 LC ROOSENDAAL

ENEXIS