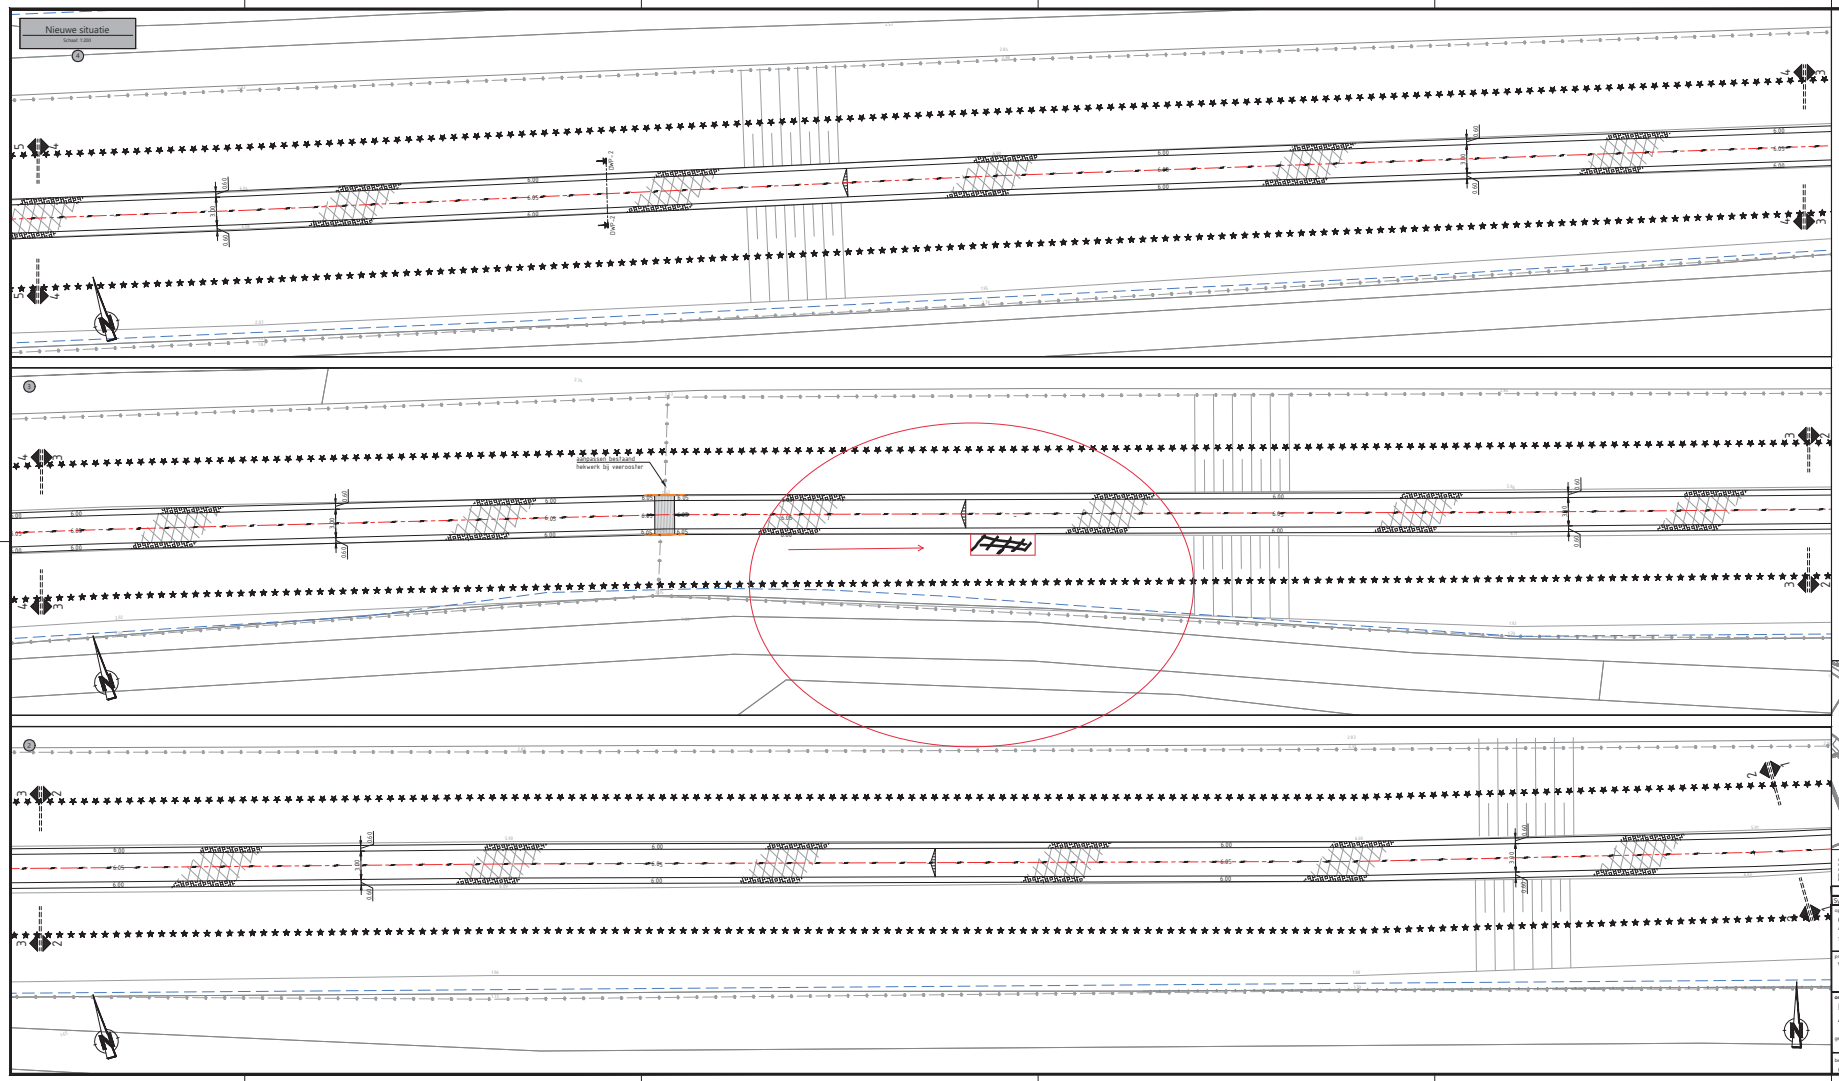

Legenda bestaand

- kadastrale grens
- werkgrens
- opsluitband 60 x 200 mm
- trottoirband 130/150 x 250 mm
- trap weergegeven met stijgrichting
- materiaalscheiding
- asfaltverharding
- straatbaksteinen keiformaat keperverband rood
- 3.00 hoogte in m t.o.v. NAP
- gras
- talud

Legenda nieuw

- kantverharding
- aanbrengen asfaltconstructie type 1
- aanbrengen grasbetontegels 400x600x120 mm kleur grijs
- aanbrengen hekwerk van schapengaas voorzien van schoen en 3 houten palen Ø 120 mm h.o.h. 2,00 m
- aanbrengen veerrooster type WR 5 voorzien van uitloopvoorziening voor fauna
- asfaltconstructie type 1
  SMA-NL 11A 40 mm
  AC 22 base OL-A 80 mm
- alignement
- +6.00 hoogte in m t.o.v. NAP
- aanbrengen lengtemarkering 0,30-2,70 (0,10) van thermoplast
- inzaaien talud met graszaad ("Natuurlijk 9")
- verkanting

Legenda zonering WS Brabantse Delta

- grens waterstaatswerk
- grens beschermingszone A / B

Situatie
schaal n.v.t.

coördinaten in meter [m] in het actuele RD-stelsel, tenzij anders vermeld
maten in meter [m], tenzij anders vermeld
materiaaldikten in millimeters [mm], tenzij anders vermeld
hoogten in meter [m] t.o.v. NAP, tenzij anders vermeld
bladen en tekeningen indicatief weergegeven

Symbool	Wijziging	Datum	Getekend	Gecon.	Vrijgave	Omschrijving

opdrachtgever
Gemeente Drimmelen
A: Postbus 19, 4920 AA Made
T: 140162
I: www.drimmelen.nl
E: gemeente@drimmelen.nl

project
Verlenging Beverpad te Drimmelen

omschrijving
Bestekstekening
Aanbrengwerkzaamheden

getekend | gecontroleerd | datum: 03-02-2020

besteknummer: GD1124 | formaat: A1/A0 | schaal: 1:200 | bladnr: 2 | van: 3

documentstatus: CONCEPT | versie: ---

projectnummer: RL19GD1124 | tekeningnummer: 1124-BE-02

R&L consultants
A: Distributieweg 31, 4283 JN Giessen
T: 0183 - 30 71 73
I: www.rlconsultants.nl
E: info@rlconsultants.nl