


Kadastrale gemeente: Terheijden, Sectie: G, Nummer: 2731

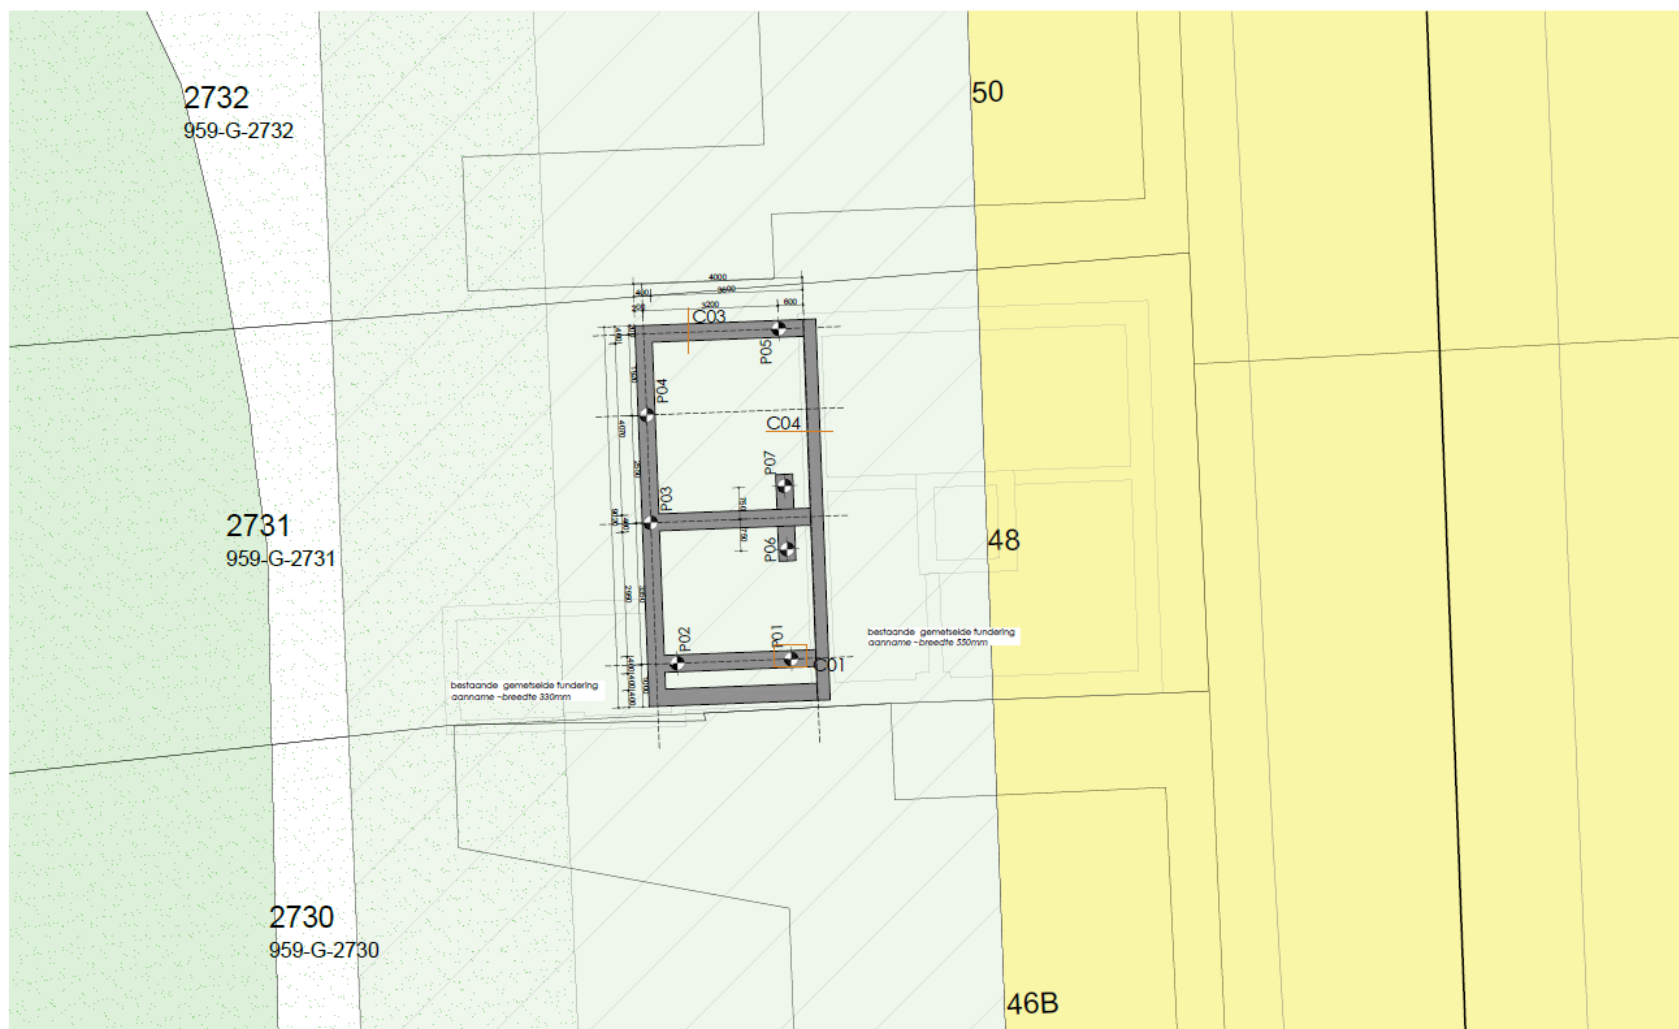

maatvoering niet van tekening opmeten.
alle maten in het werk controleren!

S5

project:
Verbouwen van woning Molenstraat 48 te Terheijden

tekening: situatie met palenplan

schaal 1: 100

datum : 12-09-2022



Op deze tekening is de schaal van 1:100 van toepassing. Details of metingen volgens de tekening zijn niet af te lezen van de tekening.

Kadastrale tekening: 22-555988-B