

**Legenda kabels en leidingen**


- Eis voorzorgsmaatregel
- Busleiding gevaarlijke inhoud, netbeheerder(s):
  - Air Liquide
  - N.V. Nederlandse Gasunie West
- Water, netbeheerder(s):
  - Bronnig water
  - DWIG INFRA B.V.
- Gasleiding lage druk, netbeheerder(s):
  - Enexis Netbeheer B.V.
  - Gemeente Bergen op Zoom
- Gasleiding hoge druk, netbeheerder(s):
  - Enexis Netbeheer B.V.
  - Gemeente Bergen op Zoom
- Hoogspanning, netbeheerder(s):
  - TenneT Tso
- Middenspanning, netbeheerder(s):
  - Enexis Netbeheer B.V.
- Laagspanning, netbeheerder(s):
  - Enexis Netbeheer B.V.
  - DWIG INFRA B.V.
- Data transport, netbeheerder(s):
  - DELTA Fiber Netwerk B.V.
  - Eurofiber Nederland B.V.
  - KPN B.V.
  - Megarex Logistics B.V.
  - Reggefiber Operator B.V.
  - Schiedam B.V.
  - Stichting Jantelouse
  - Tigo B.V.
- Riool vrij verval, netbeheerder(s):
  - Gemeente Bergen op Zoom
- Riool onder druk, netbeheerder(s):
  - Gemeente Bergen op Zoom
- Petrochemical Pipeline Services
- Warmte, netbeheerder(s):
  - Ennatuurlijk B.V.

Kabels en Leidingen zijn ter indicatie weergegeven  
Hieran kunnen geen rechten worden ontleend

**Legenda**

- Bestaande situatie
- Bestaande percelsgrens
- Bestaande hoogte in meters ten opzichte van N.A.P.
- Planhoogte in meters ten opzichte van N.A.P.
- Aanbrengen strand (talud met taludhelling)
- Aanbrengen palenrij h.o.h. 0,75m, gevuld met stortstenen
- Uitdiepen vaargeul
- Bestaande duiker


Bestaande hoogtes op basis van 'Dieptekaart met leidingen' en 'Actueel Hoogtebestand Nederland (AHN)

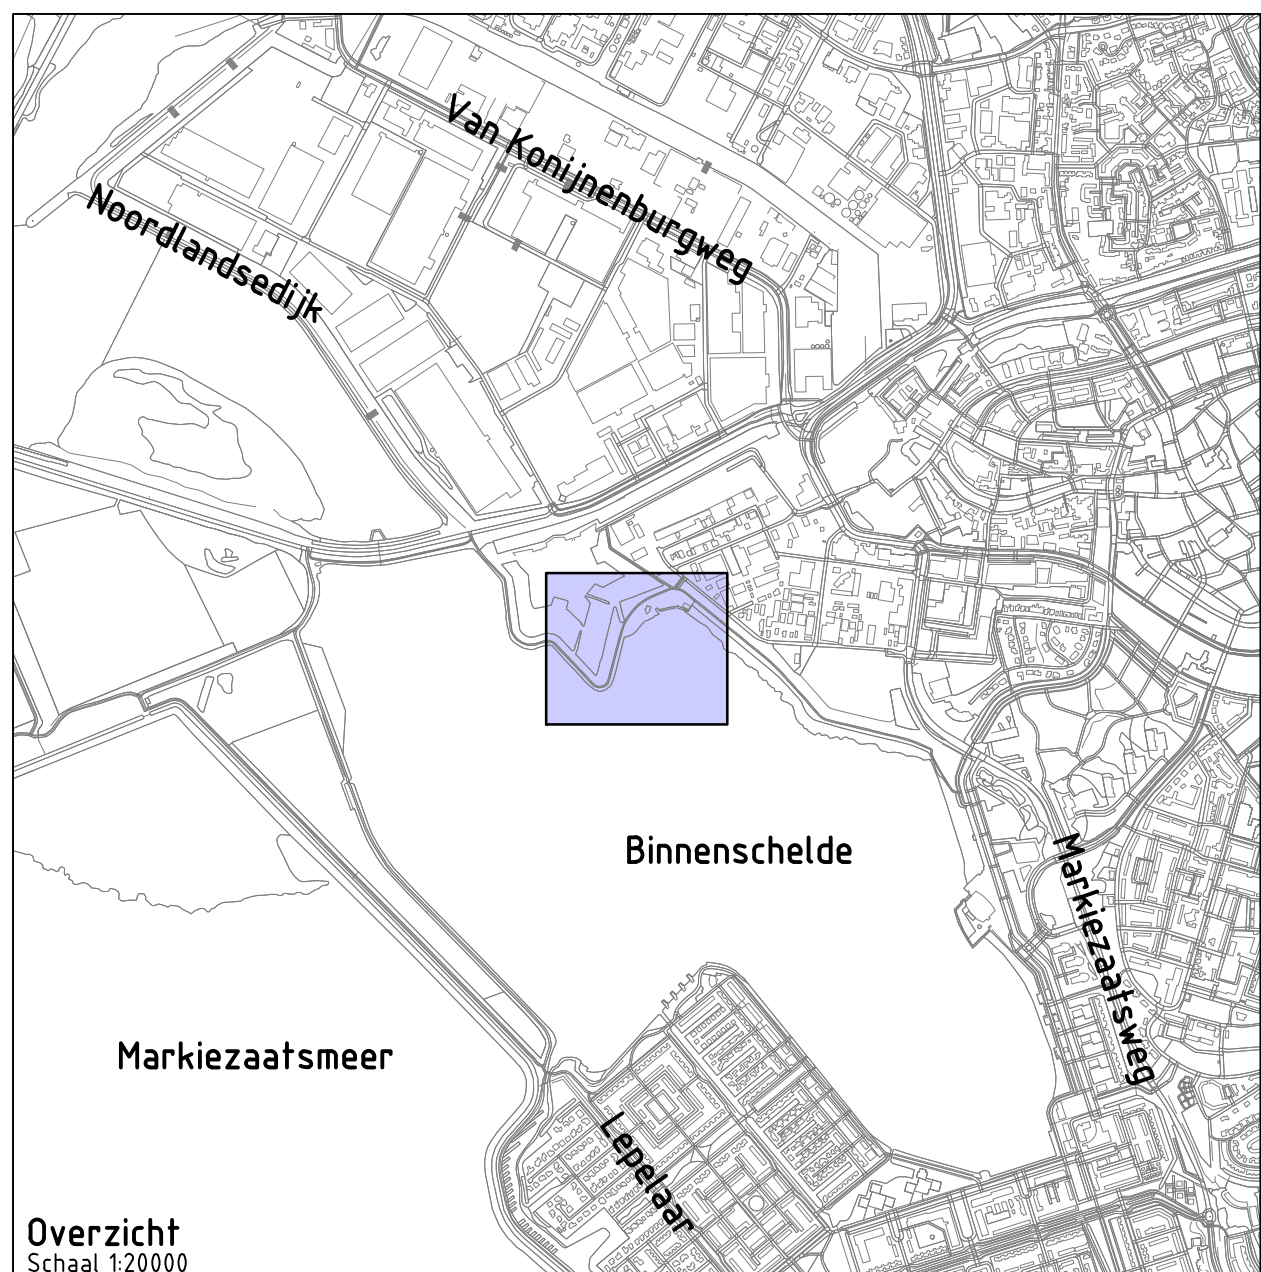

**Overzicht**  
Schaal 1:20000

**Project: Strand Binnenschelde**

Opdrachtgever: **Gemeente Bergen op Zoom**



**GRASVELD**  
CIVIELE TECHNIEK

Grasveld Civiele Techniek B.V.  
Rijkkerweg 5a  
5741 RB Beek en Donk  
tel. 0492 - 408219  
www.grasveld.nl  
info@grasveld.nl

Onderdeel: **Voorlopig ontwerp met kabels en leidingen**

Grotekst:	MKu	Schaal:	1:500	Fase: VO
Geodetekst:	MGr	Formaat:	A0	Versie:
Projectnummer:	G001-261	Tekening:	01 van 01	E
Datum:	11-05-2022	Doc.:	G001261 - VO	

