



Vervangen leidingen in zone B primaire waterkering Westelijke Randweg 2 Moerdijk

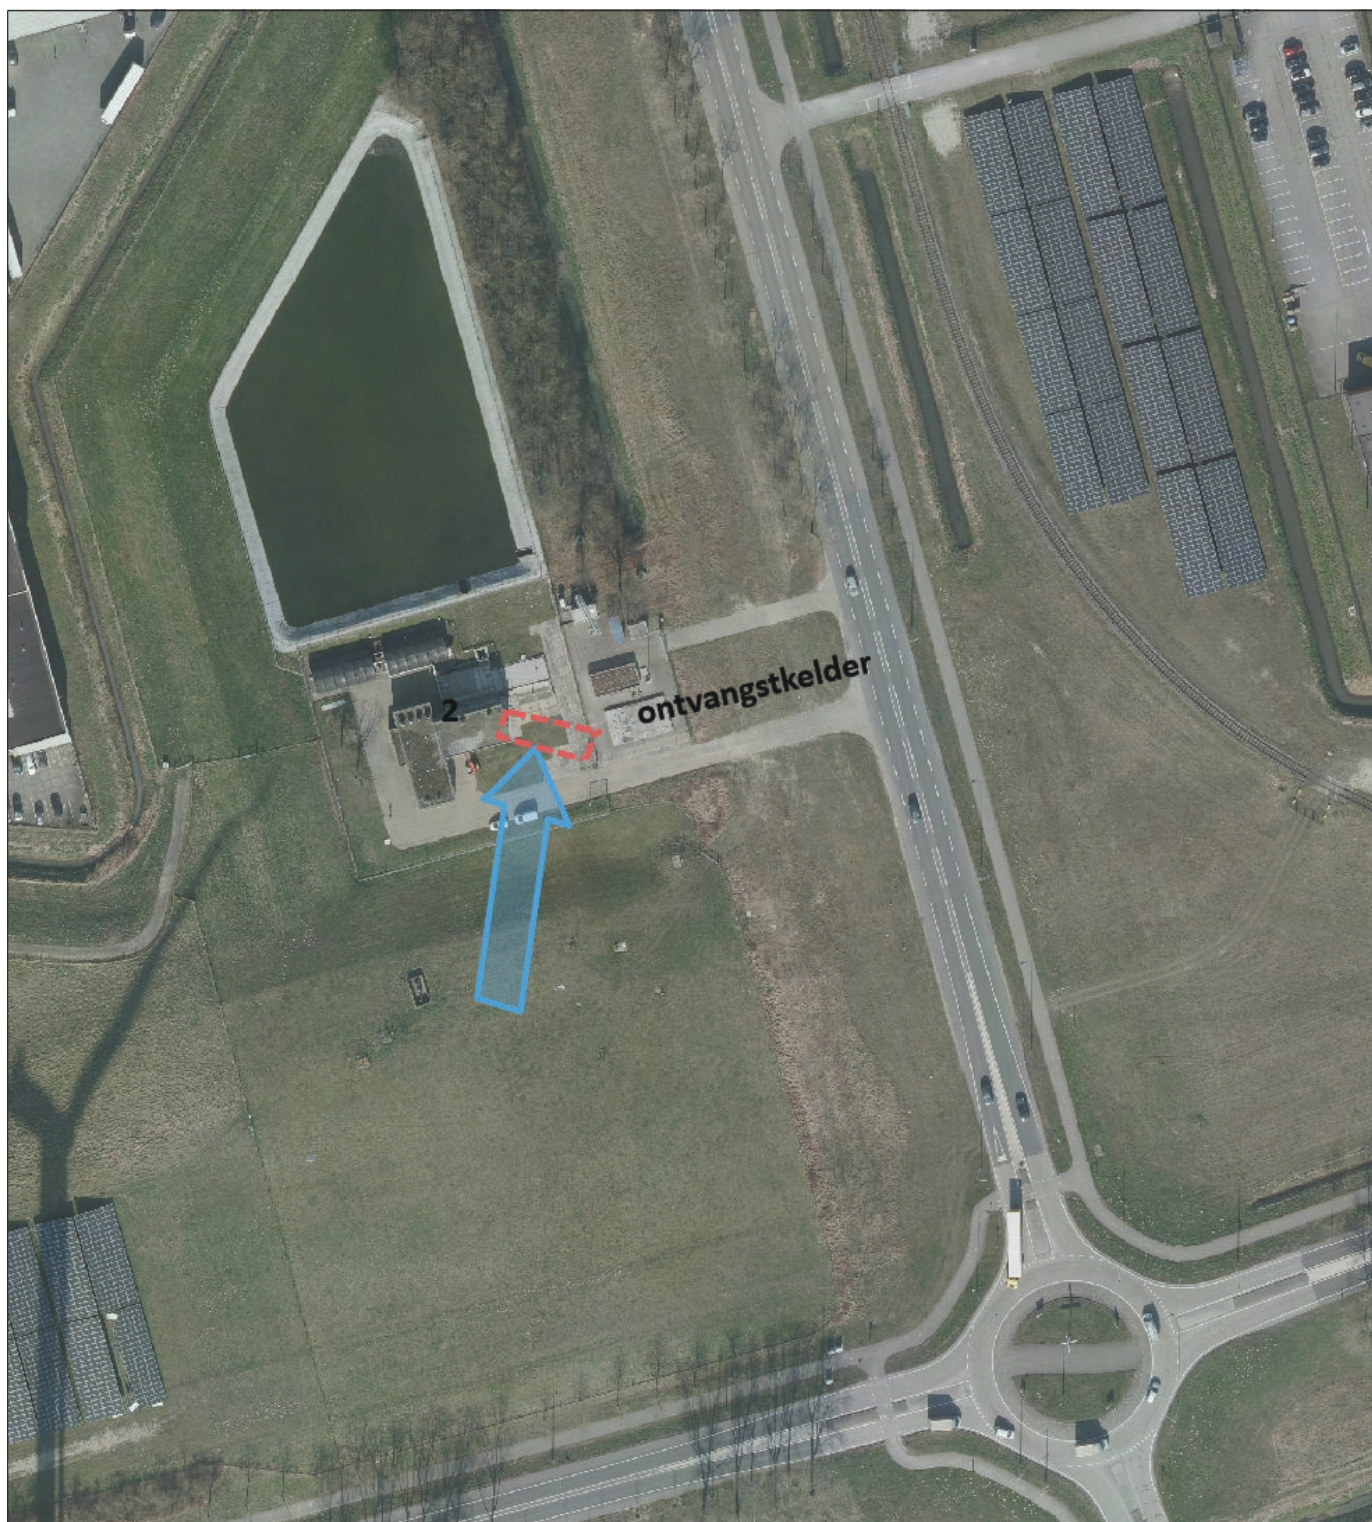

Topo

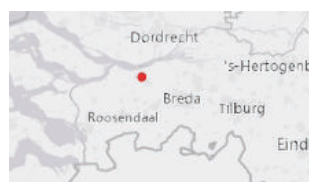

Naam/Proces:
Brabantse Delta
persstation Moerdijk

Datum: 17-01-2023

Formaat: A4

Schaal: 1:1,500