


Situatie deel 10

SCHAAL 1 : 200

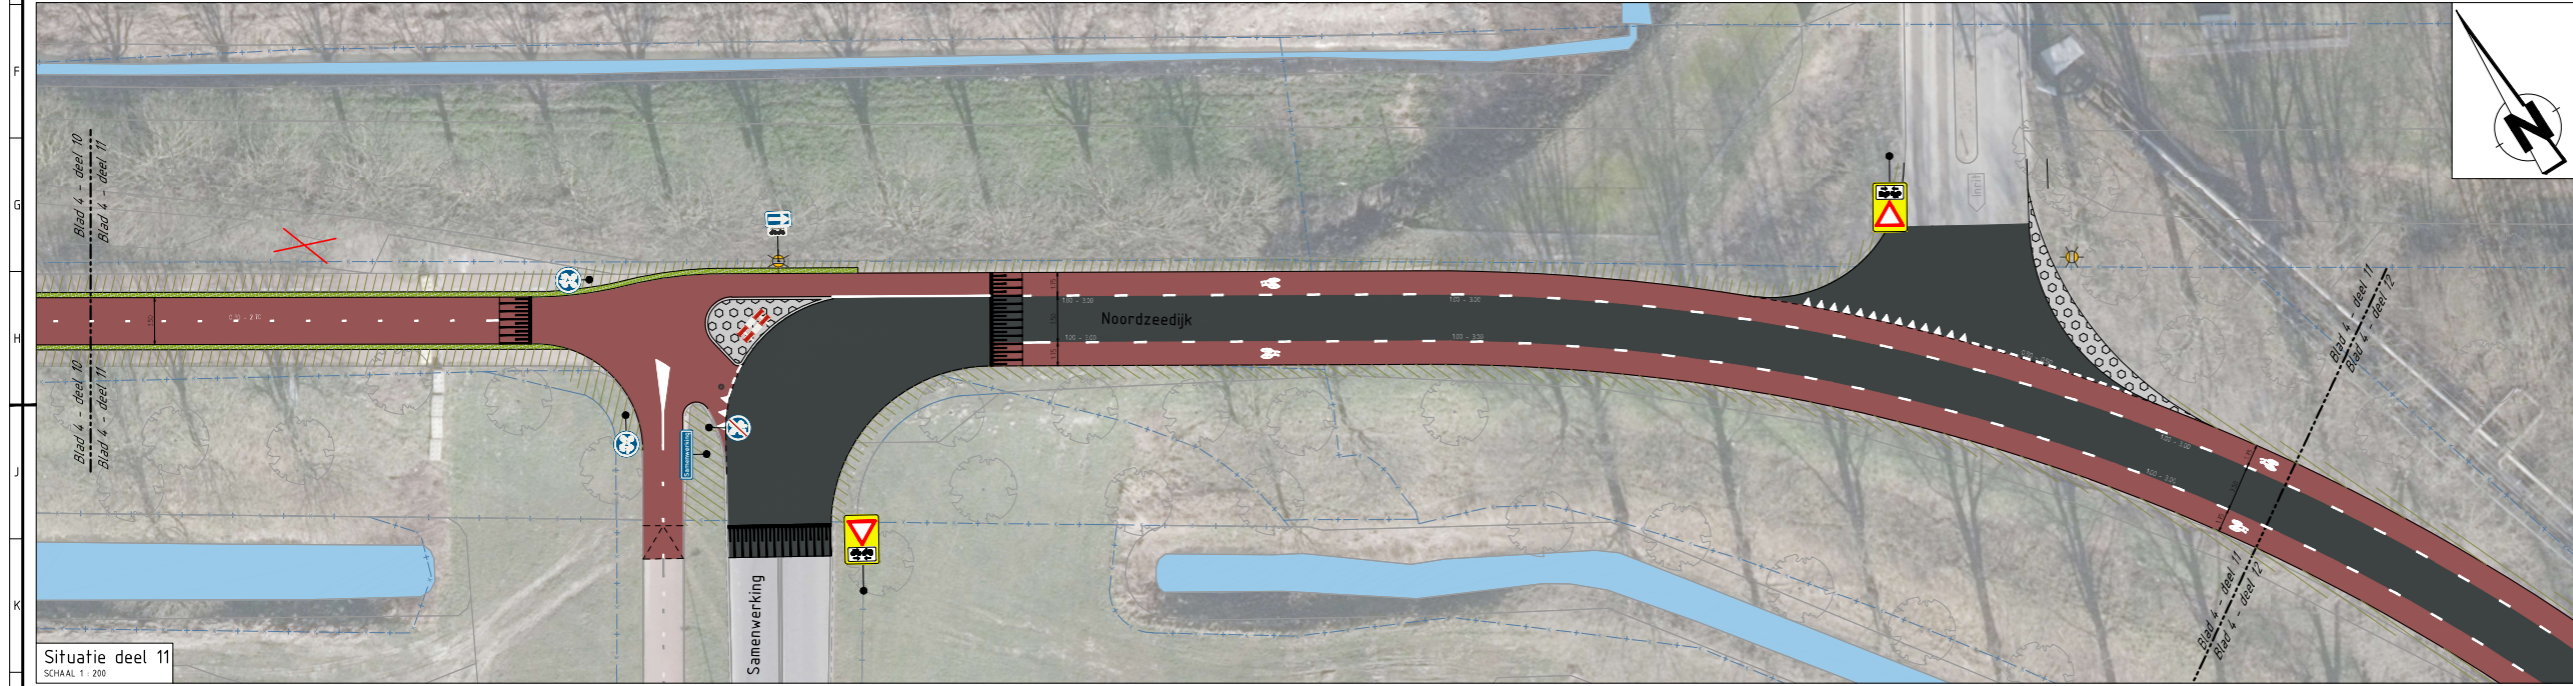

Situatie deel 11

SCHAAL 1 : 200



Situatie deel 12

SCHAAL 1 : 200


**VERKLARING:**

**BESTAANDE SITUATIE**

- BESTAANDE SITUATIE
- BESTAANDE KADASTRALE GRENS
- BESTAANDE LICHTMAST
- BESTAANDE INSPECTIEPUT
- INRIT
- INRIT VERVALLEN EN-OF ONTOEGANGKELIJK
- BESTAANDE BOOM
- BESTAAND OPPERVLAKEWATER

**NEUWE SITUATIE**

- KANT VERHARDING
- GELEDERAIL
- BETONTEGELS
- GRASBETONTEGELS
- ASFALT ZWART
- ASFALT ROOD
- BETON (BRUGDEKI)
- BETON (BRUGDEKI) VOORZIEN VAN RODE COATING
- BOCHTVERBREDING
- PRINTBETON
- HALFVERHARDING
- UITNEEMBAAR AFZETPAAL
- BERM
- GROEN / BEPLANTING

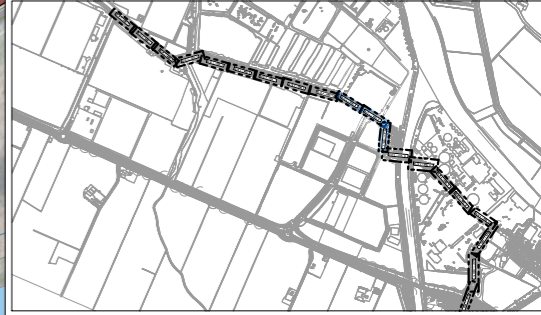

OPMERKINGEN:  
Maten in meters, tenzij anders vermeld.  
Peilmaten in meters t.o.v. NAP.

DE HEER DINTELOORD HRIJLAND **gemeente Steenbergen** NIEUW-DOSSMEER STEENBERGEN WILBERG

Project:  
**Herinrichting Noordzeedijk te Dinteloord**

Onderdeel: <b>Nieuwe situatie</b>	Fase: <b>Schetsontwerp</b>	Discipline: <b>Projecten</b>
Telefoonnummer: 21997070-50-04	Bestandsnummer: ---	Werk: Concept 1
Schaal: 1:200	Project: A0	Blad: 4 van 7
Gemaakt door: ---	Datum: 06-10-2021	Doelomschrijving: CONCEPT-1

**INFRA BX**  
Onderaansluiting Ingenieursbureau

Beeldwerk: Park Bosch/Werf  
Steenbergen 10  
4751 XE OUD GASTEL  
T 0181 340 300  
E info@geonfrax.nl  
I www.geonfrax.nl