


Tekening met maatvoering voor aanleggen betonmat in sloot t.p.v. KDM 2111004249 te Wouwse Plantage

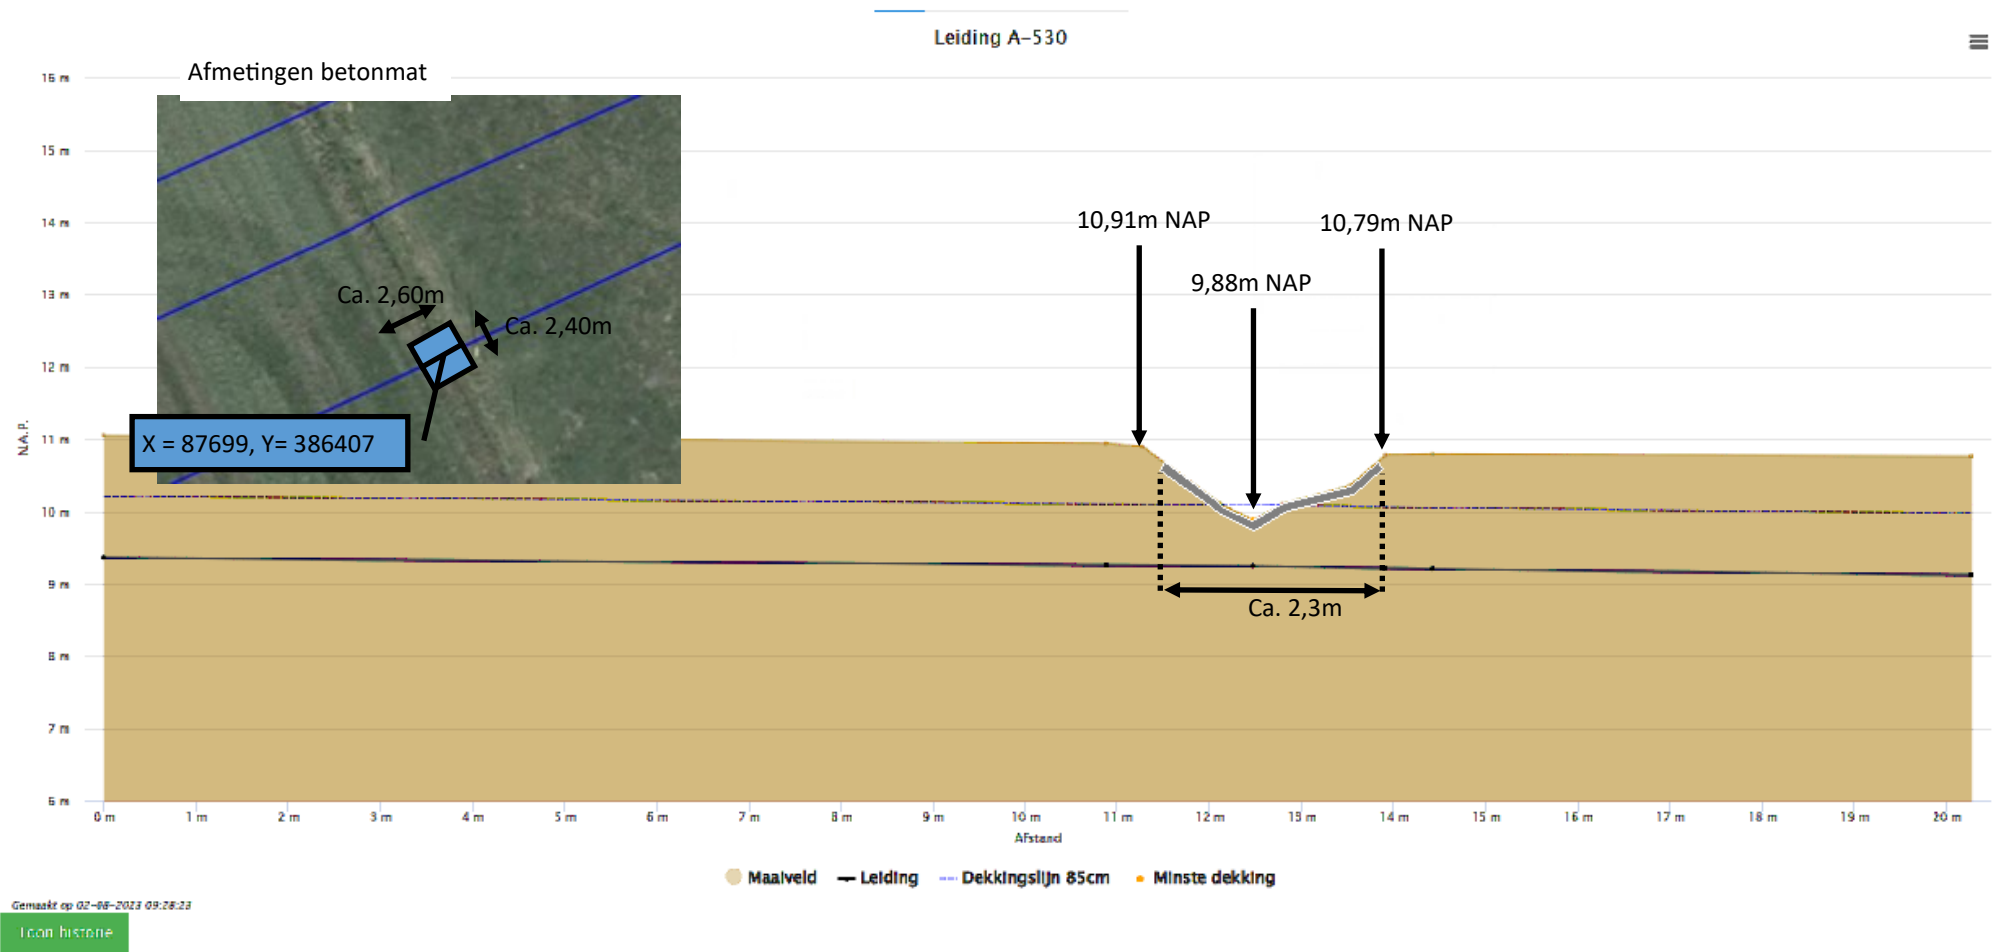

659428-C