


0652672620-B
(locatie werkzaamheden)

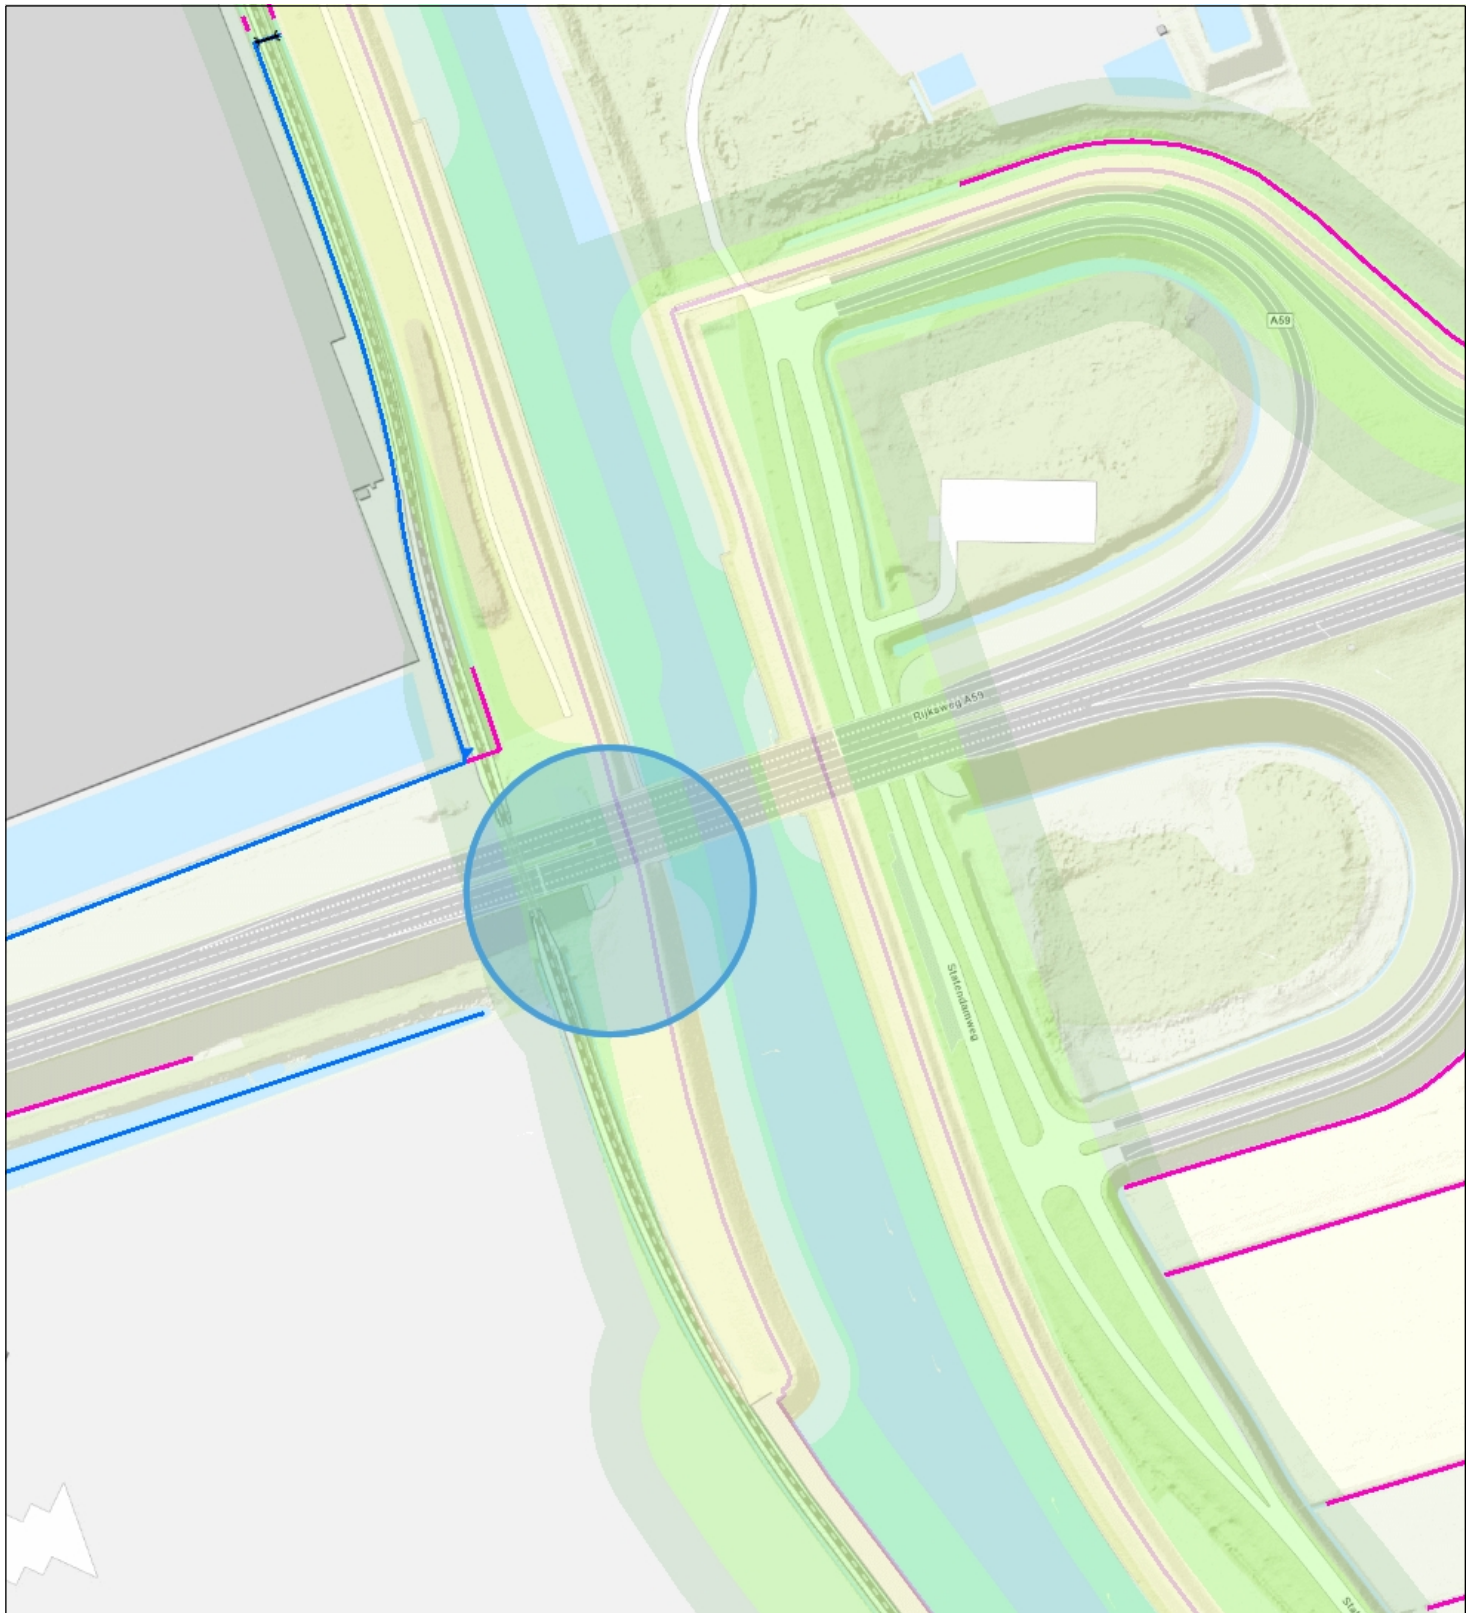

- | | |
|--------------------------------|----------------------------|
| Duiker | Overige waterkering |
| Waterstaatwerk waterkering | Categorie A waterloop |
| Beschermingszone A waterkering | Categorie B waterloop |
| Bergingsgebied | Afwijkend |
| Brug | Aangelande |
| | Waterstaatwerk waterkering |
| | Beschermingszone A |



Waterschap
Brabantse Delta

Naam/Proces:

-Auteur-

Datum: 23-08-2023

Formaat: A4

Schaal: 1:3,000

