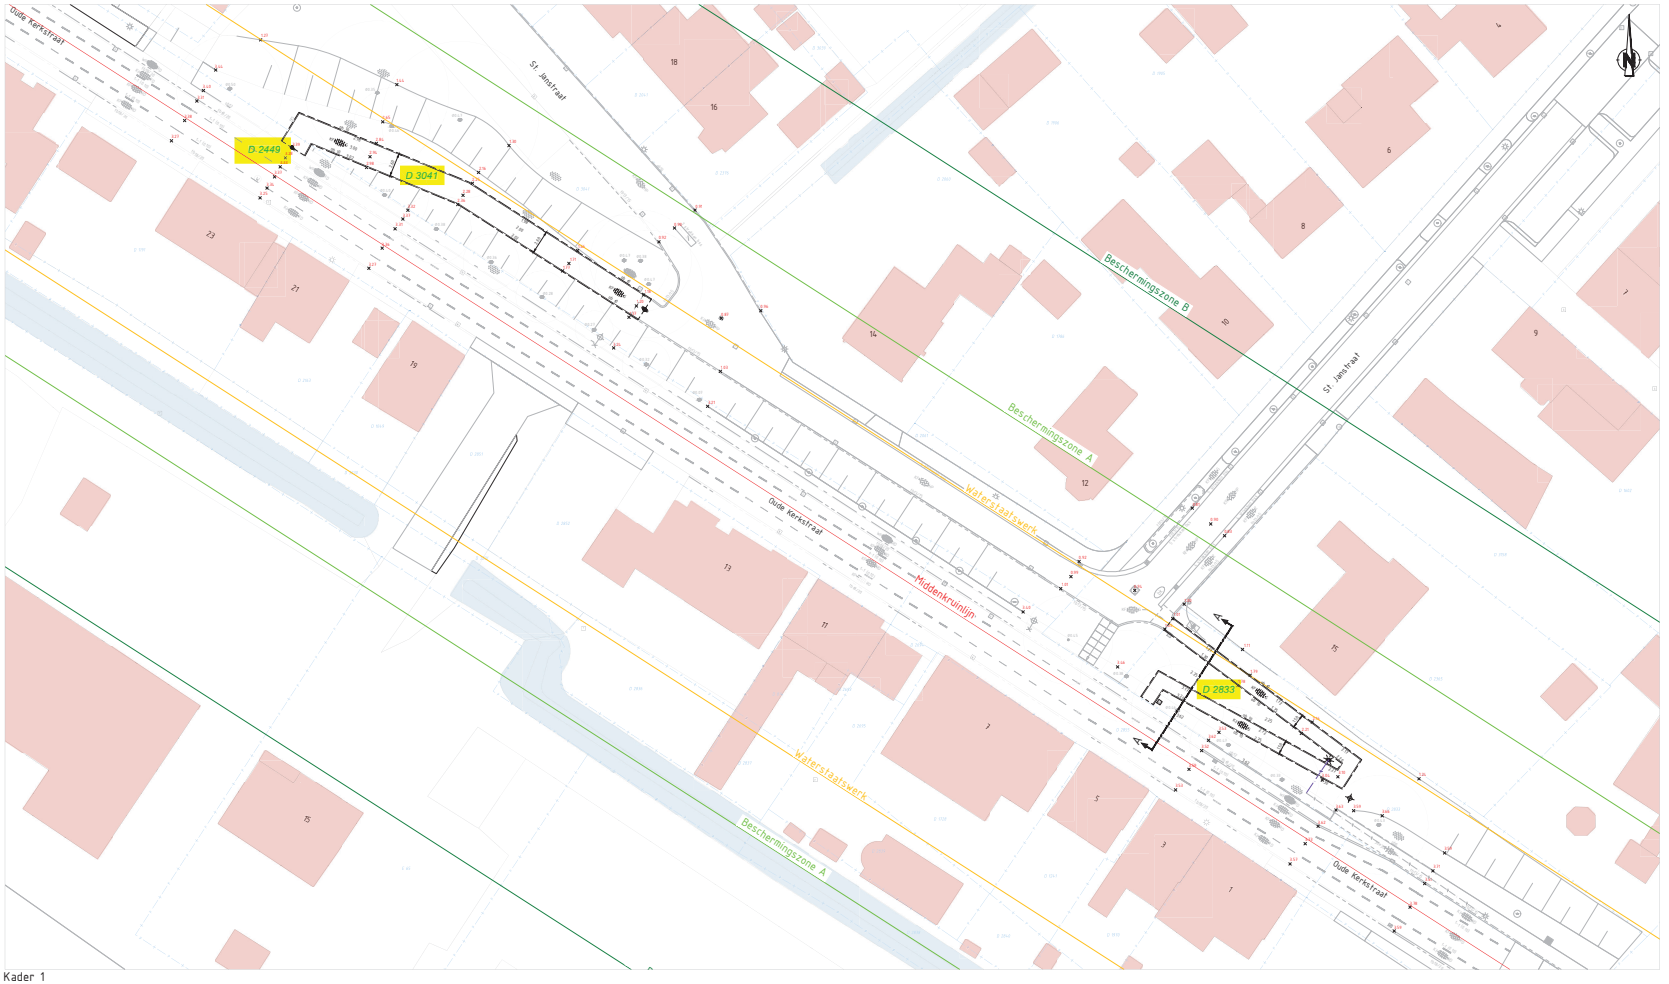

Legenda
Algemeen
Verhardingen
Vlakvulling
Overig

Kader 1
SCHAAL 1 : 200

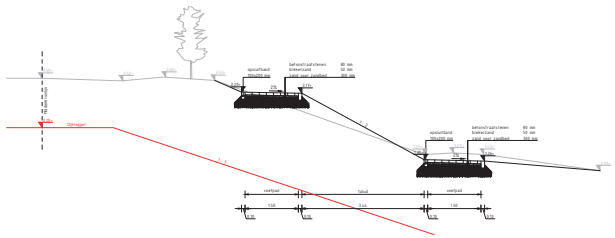

Dwarsprofiel A-A
SCHAAL 1 : 50

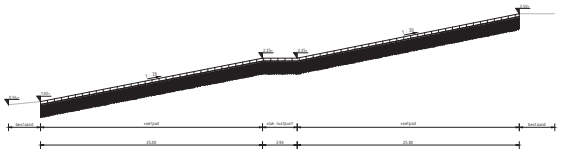

Lengteprofiel
SCHAAL X = 1 : 200, Y = 1 : 50

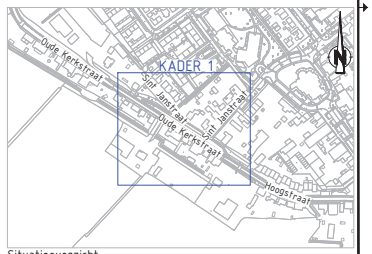

Situatieoverzicht
SCHAAL 1 : 2500

OPMERKINGEN
- Coördinatenstelsysteem RD (x, y);
- Maten in meters, tenzij anders vermeld;
- Materiaalmaten in millimeters, tenzij anders vermeld;
- Peilmaten in meters t.o.v. NAP, tenzij anders vermeld;
- Diameters in millimeters, tenzij anders vermeld;
- Maten exclusief kantopsluitingen;
- Ligging kabels en leiding zijn ter indicatie.

Versie	Datum	Getekend door	Wijziging

Opdrachtgever: Gemeente Moerdijk
Project: Aanpassing voetpad Sint Janstraat Standdaarbuiten
Onderdeel: Voorlopig Ontwerp
Bovengrondse infra

Afab civiele techniek
Werkhighstraat 51-B
1251 LC Werkendam
T +31 (0)183 820368
E info@afabcivieletechniek.nl

Paraaf/Datum	Paraaf/Datum	Paraaf/Datum	Projectnummer	Formaat
10-01-2023	10-01-2023	10-01-2023	252204	841x1189 mm
			Besteknummer	Tekeningnummer
				252204-VO-BG -03

Schaal 1:200
Blad : 1 / 1
Versie 01

Op al onze opdrachten is de DNR 2011 van toepassing. Deze is gratis te downloaden op http://www.bindgenera.nl/downloads/dnr-2011/