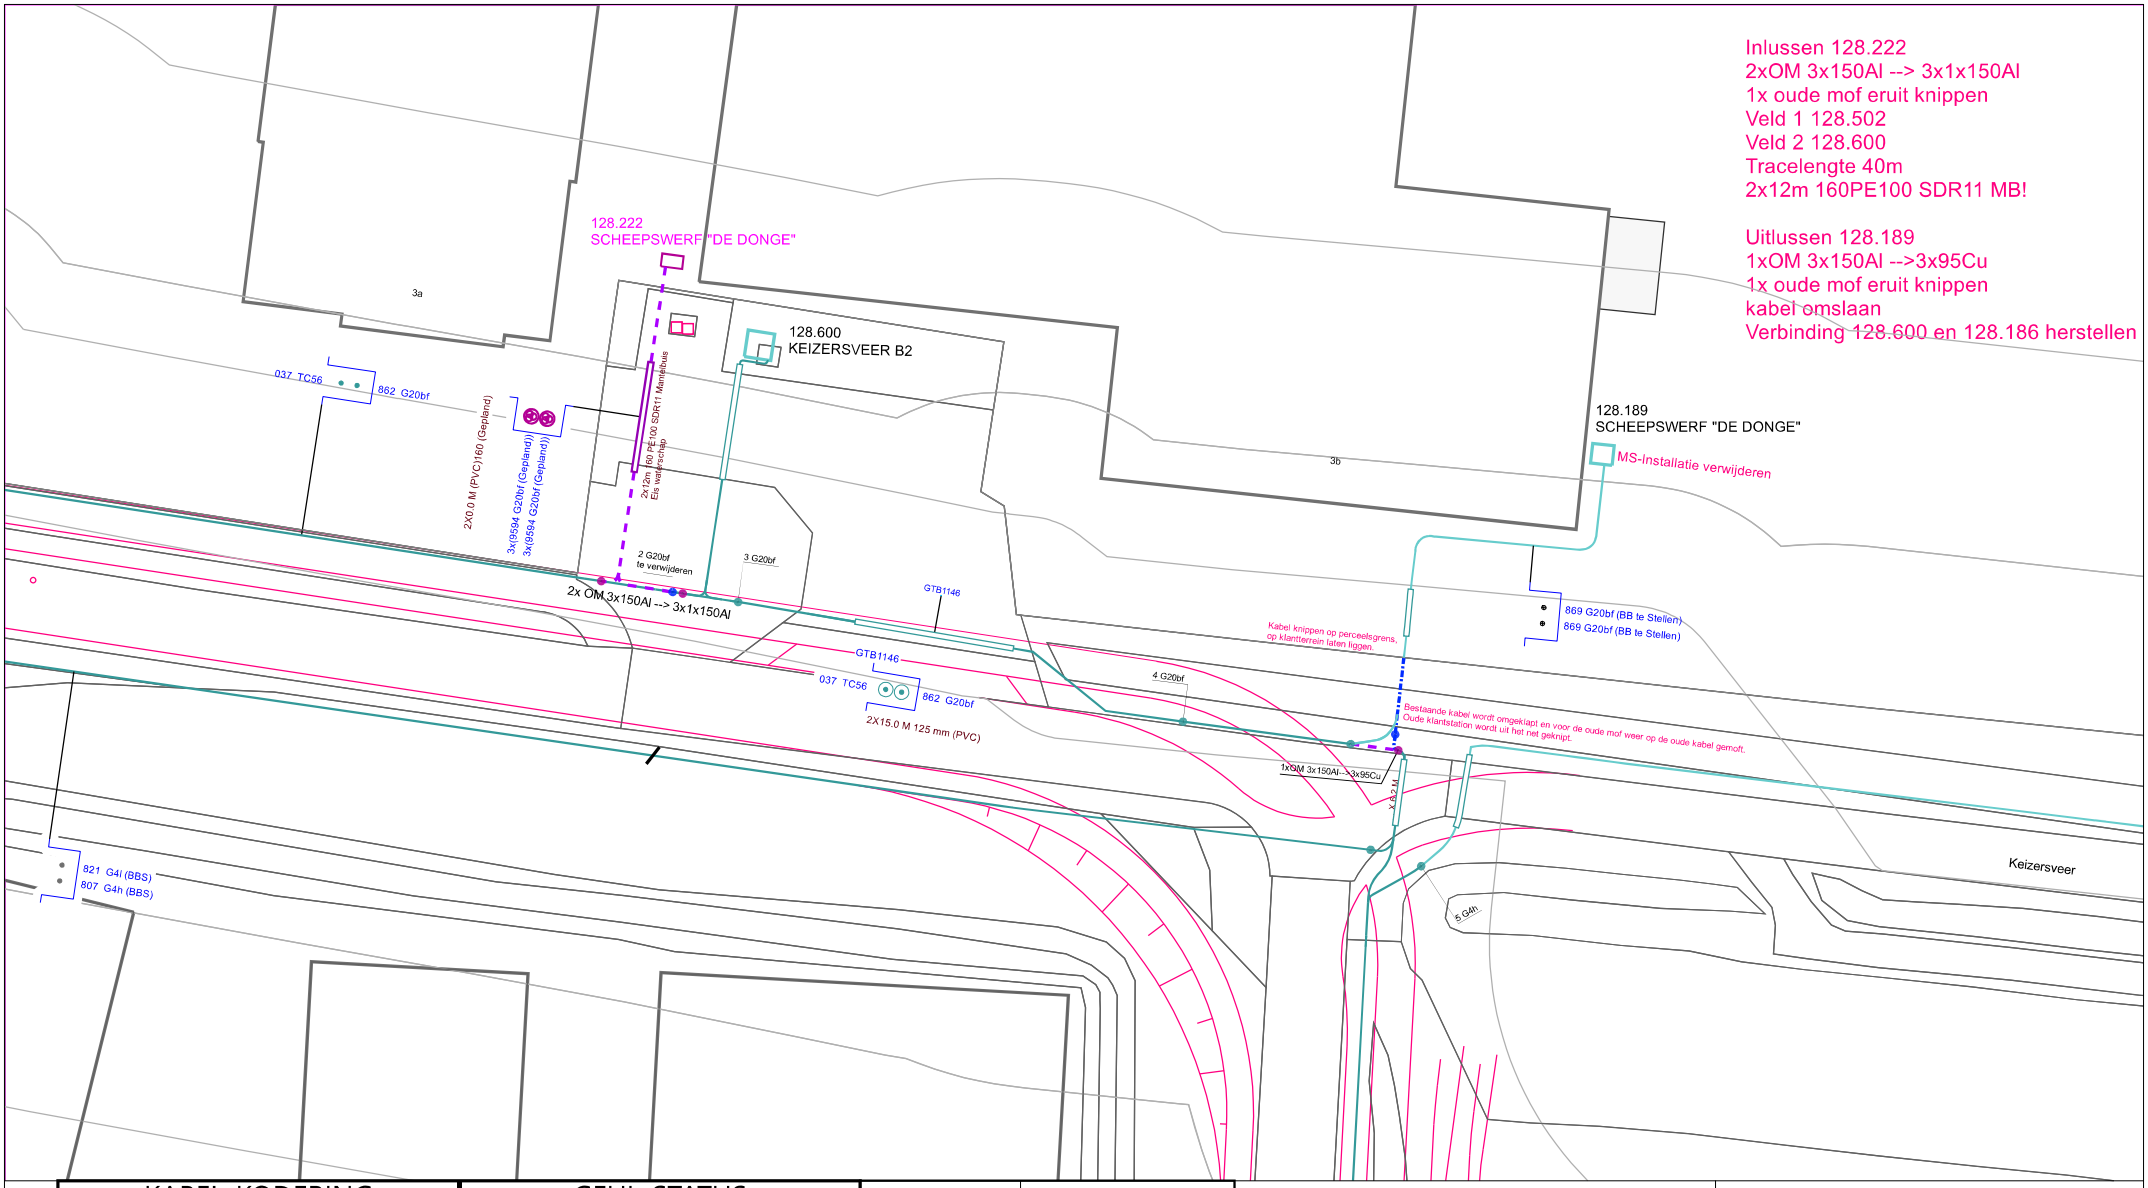

KABEL-KODERING	
KODE	VERKLARING
9594	1x150.0 Alrm YMeKrvaslqwd
037	4x1.200 Cu + 4x1.200 Cu GPLK
862	3x150.0 Al GPLK
869	3x150.0 Alrm YMeKrvaslqwd
821	3x35.00 Cu GPLK

GEUL-STATUS	
SYMBOOL	OMSCHRIJVING
	definitief ligging bekend
	te verwijderen
	gepland
	digitaal ingemeten

symbool	omschrijving
●	Kabel - in bedrijf
⊕	Kabel - buiten bedrijf schroot
○	Kabel - gepland

Omschrijving : Verwijderen aansluiting oud klantstation.
Aanleggen kabel en inlussen nieuw klantstation.

Status : Projecttekening aangemaakt

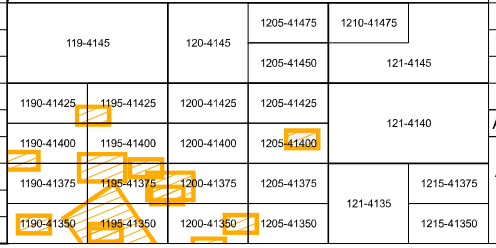

SAP netwerkplan	:	30170071	
SAP projectdefinitie	:	R05018	
Synfranummer	:		
Ontwerp door	:		
Tekening nr.	:	RAD.R.05018	
Projecttek. Aangem.	:	03/05/2022	
Projecttek. Gewijzigd	:	09/12/2022	
A3 Schaal: 1:500		Datum plot:	02/01/2023

Brabant Midden Afd. A, E & I
Atlasstraat 1
5047 RG TILBURG

ENEXIS