


Aanzicht  
1:200

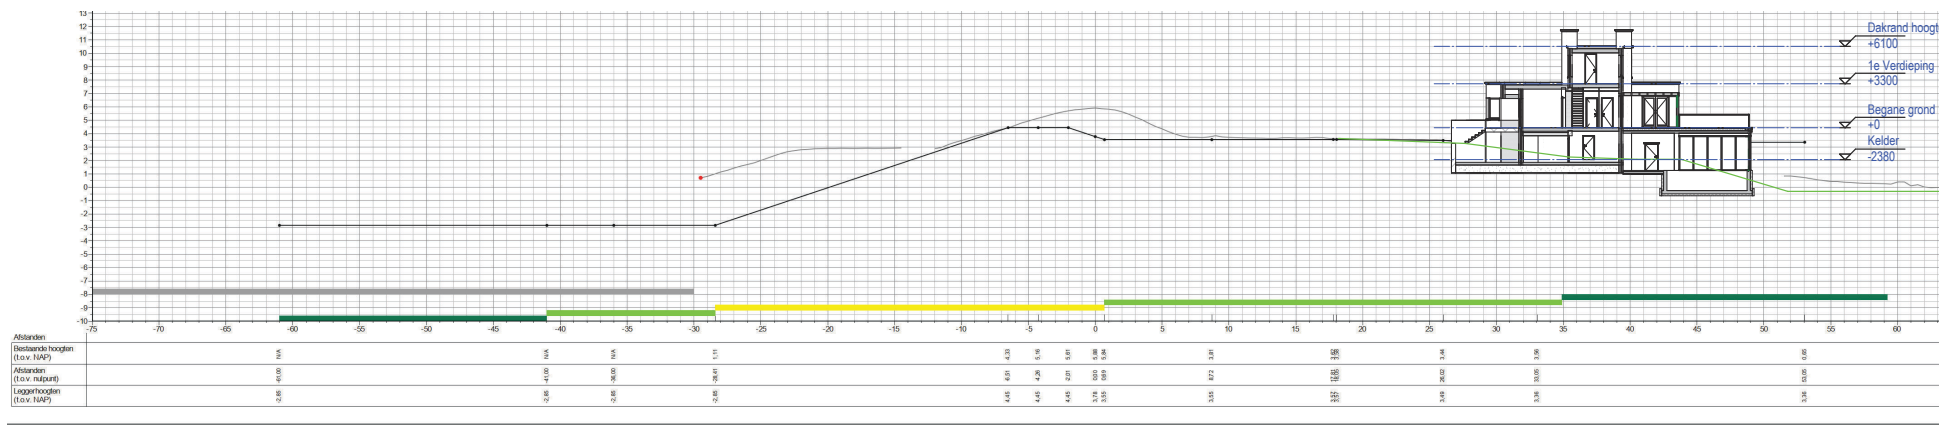

Doorsnede  
1:200