


# Tekening bij Watervergunning grondwateronttrekking berekening

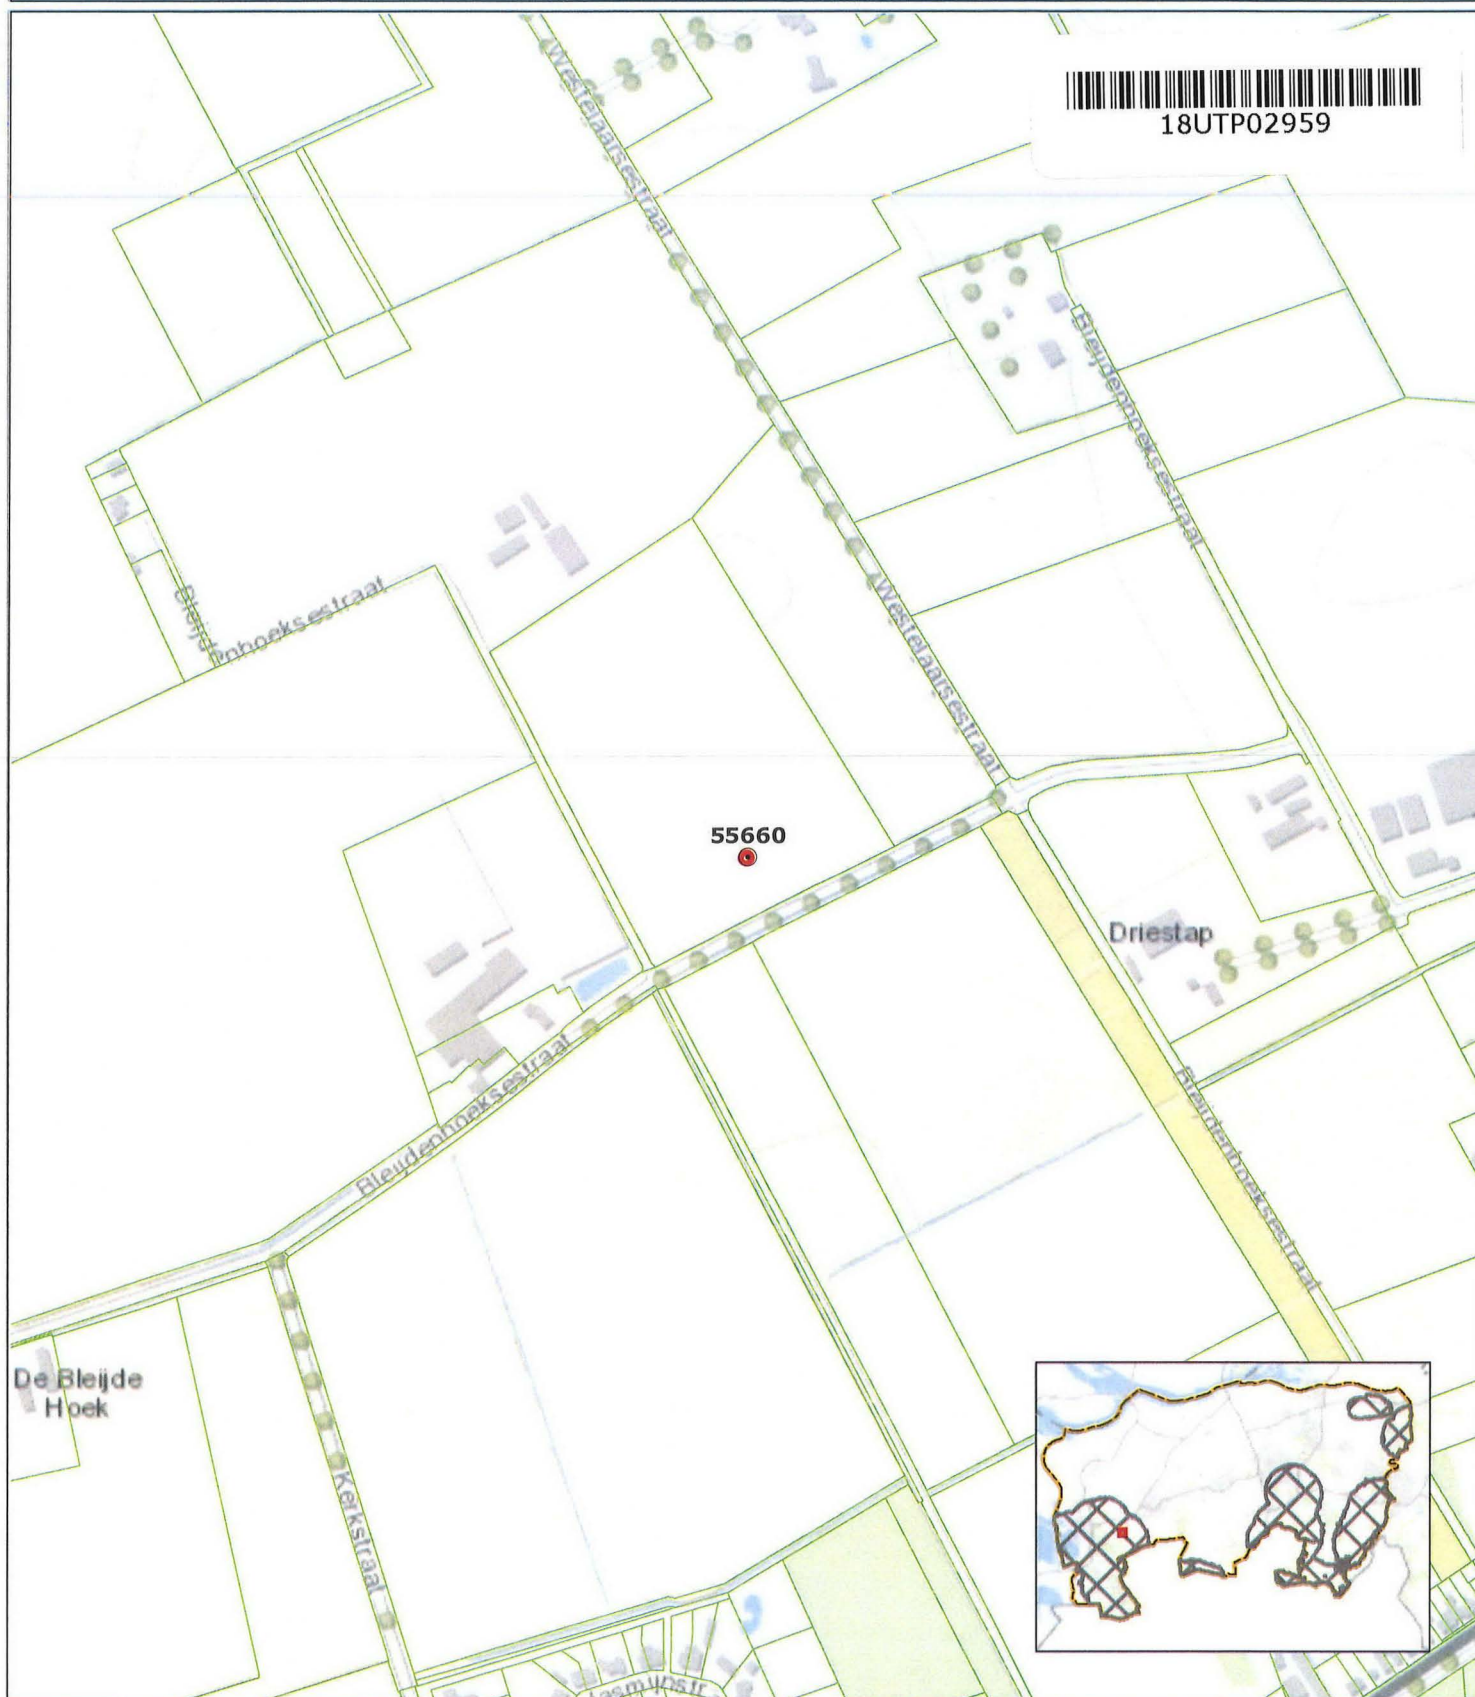

● Grondwaterput met putnummer

Perceelsgrenzen

Beschermd gebied waterhuishouding

Beperkt beschermd gebied

Attentiegebied

Invloedsgebied Natura2000

## Kenmerken v/d vergunning:

Registratienummer: 26493

Coördinaten put:

X 85730

Y 389513



Projectomschrijving  
Watervergunning grondwater-  
onttrekking berekening  
Opdrachtgever  
Afd. Vergunningen  
Opdrachtnemer  
Afd. Kennis & Advies  
Tekeningnummer  
26493 - 55660

Formaat  
A4

Schaal  
1:5.000

Datum  
14-3-2017