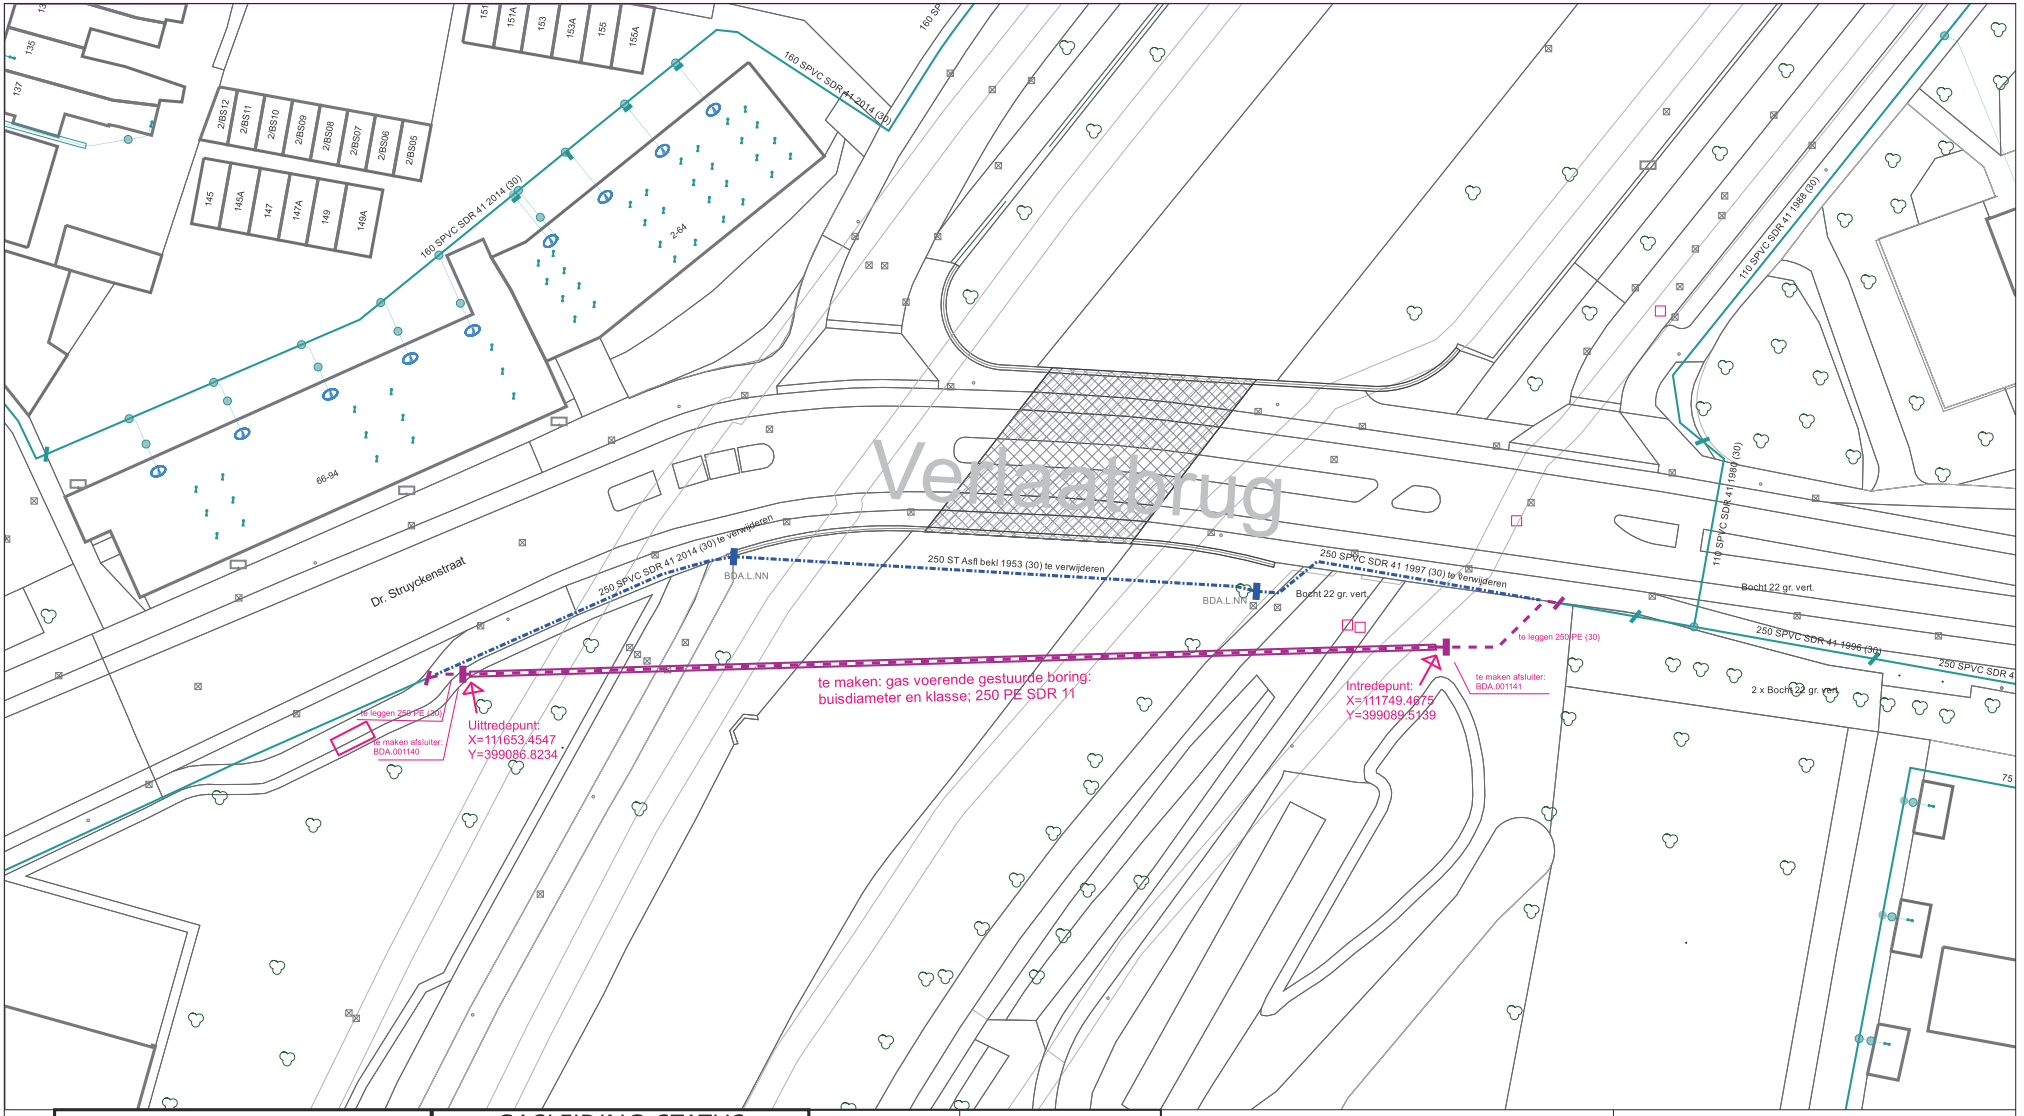

GASLEIDING-STATUS

SYMBOOL	OMSCHRIJVING
	te verwijderen
	in bedrijf
	gepland

symbool	omschrijving
	G Afsluiter - te verwijderen
	G Afsluiter - gepland

Omschrijving : nieuwe gestuurde boring maken, oude zinker verwijderen nabij Dr Stuyckenstraat 66 Breda

Status : Projecttekening aangemaakt

1100-39975	1105-39975	1110-39975	1115-39975	1120-39975	1125-39975
1100-39950	1105-39950	1110-39950	1115-39950	1120-39950	1125-39950
1100-39925	1105-39925	1110-39925	1115-39925	1120-39925	1125-39925
1100-39900	1105-39900	1110-39900	1115-39900	1120-39900	1125-39900
1100-39875	1105-39875	1110-39875	1115-39875	1120-39875	1125-39875
1100-39850	1105-39850	1110-39850	1115-39850	1120-39850	1125-39850

SAP netwerkplan	:	30179781
SAP projectdefinitie	:	B.16239
Synfranumsmer	:	208985
Ontwerp door	:	
Tekening nr.	:	B.16239
Projecttek. Aangem.	:	15/11/2022
Projecttek. Gewijzigd	:	
A3 Schaal: 1:500		Datum plot: 15/11/2022

Brabant West Afd. A, E & I
Zwaanhoefstraat 12
4702 LC ROOSENDAAL

ENEXIS