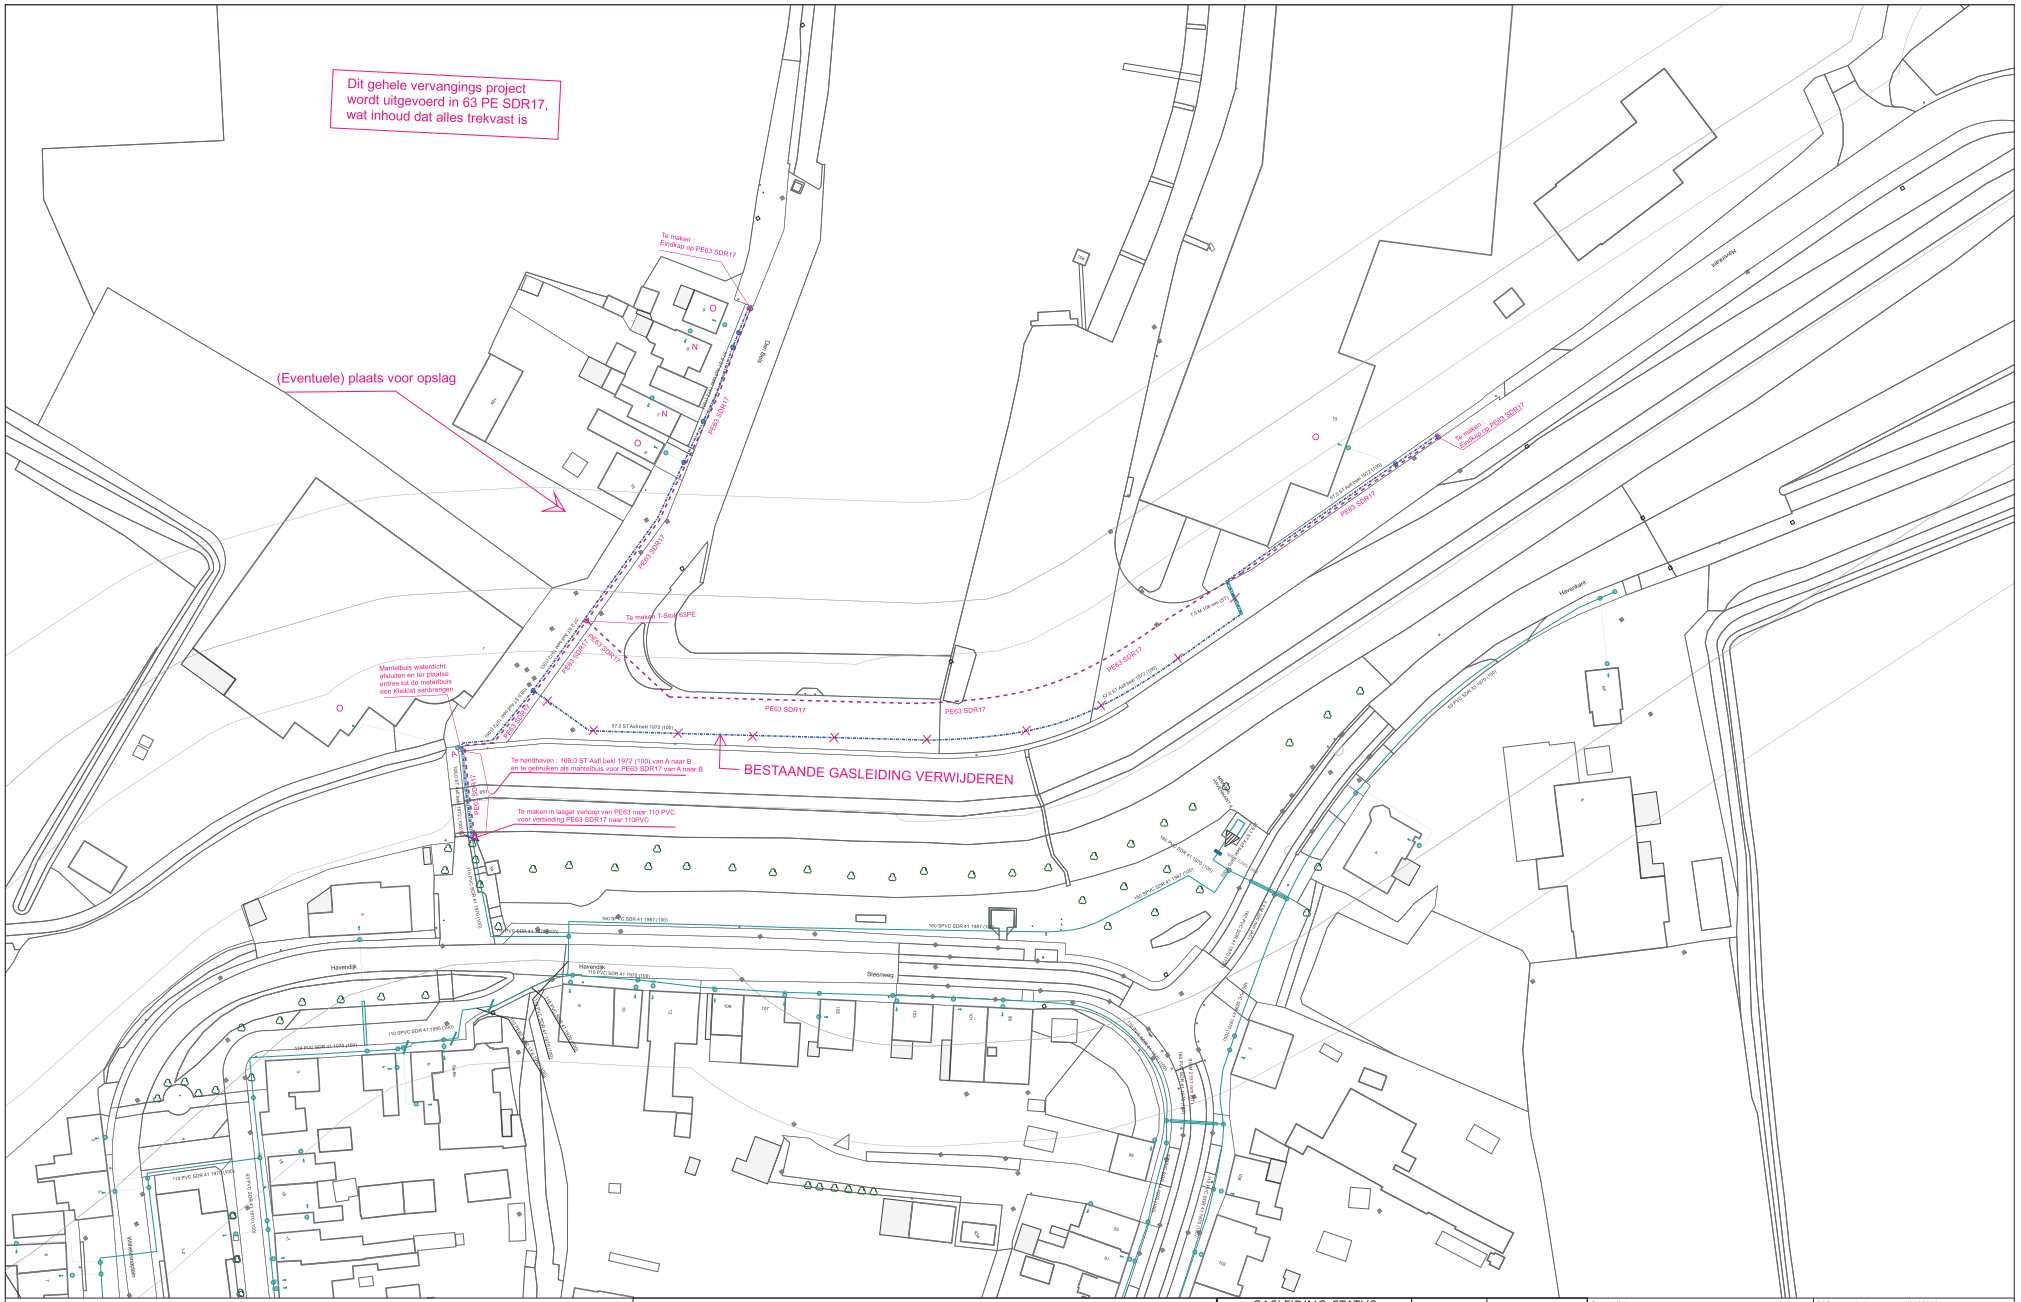

GASLEIDING-STATUS	
SYMBOOL	OMSCHRIJVING
	in bedrijf
	gepland
	te verwijderen

symbool	omschrijving
	G Station - in bedrijf
	G Afsluiter - in bedrijf
	G Verloop - gepland

		1020-41300		
1010-41275		1020-41275	1025-41275	
1010-41250	1015-41250	1020-41250	1025-41250	
	1015-41225	1020-41225	1025-41225	
1010-41000	1015-41250	1020-41000		

Omschrijving : VV MRK OAM ST Den Bels

Status : Projecttekening aangemaakt

SAP netwerkplan	: 30165299
SAP projectdefinitie	: B.14882
Synfranummer	:
Ontwerp door	:
Tekening nr.	: B.14882-L.D
Projecttek. Aangem.	: 09/11/2021
Projecttek. Gewijzigd	: 12/10/2022
A1 Schaal: 1:500	Datum plot: 15/12/2022

Brabant West Afd. A, E & I
Zwaanhoefstraat 12
4702 LC ROOSENDAAL

ENEXIS