



Dwarsdoorsnede

Optie 1:  
Afgezaagd en verzonken in talud

Optie 2:  
Niet afgezaagd

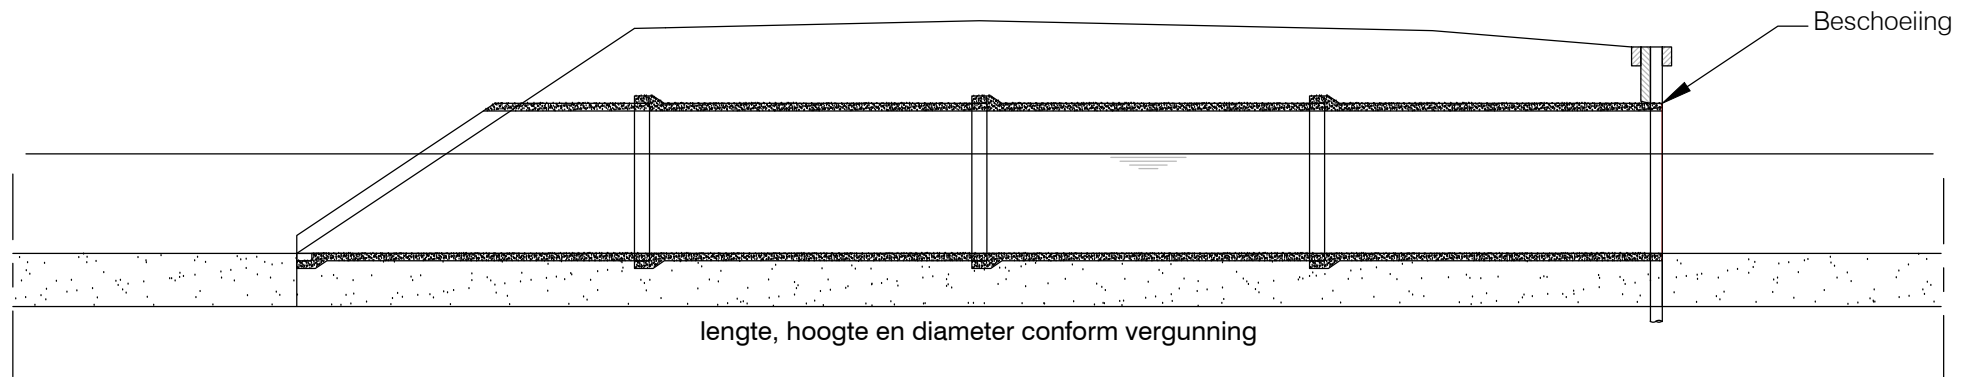

Langsdoorsnede

nr.	Wijzigingen	Datum	Naam	Omschrijving:			
 <p>Postbus 5520, 4801 DA BREDA T (076) 564 00 00 F (076) 564 00 00 <a href="http://www.brantsedelta.nl">www.brantsedelta.nl</a></p>				Principetekening 1B Aanleg dam met duiker in cat.A waterloop			
Afd: Vergunningen		Getekend: JvdV		Formaat : A4	Schaal 1: nvt	Datum: 20-3-2017	Tekeningnummer: PV-1B