


# Asfalteringswerkzaamheden fietspaden in boezemkering DWK00879


## thv Koekoeksedijk te Zevenbergen

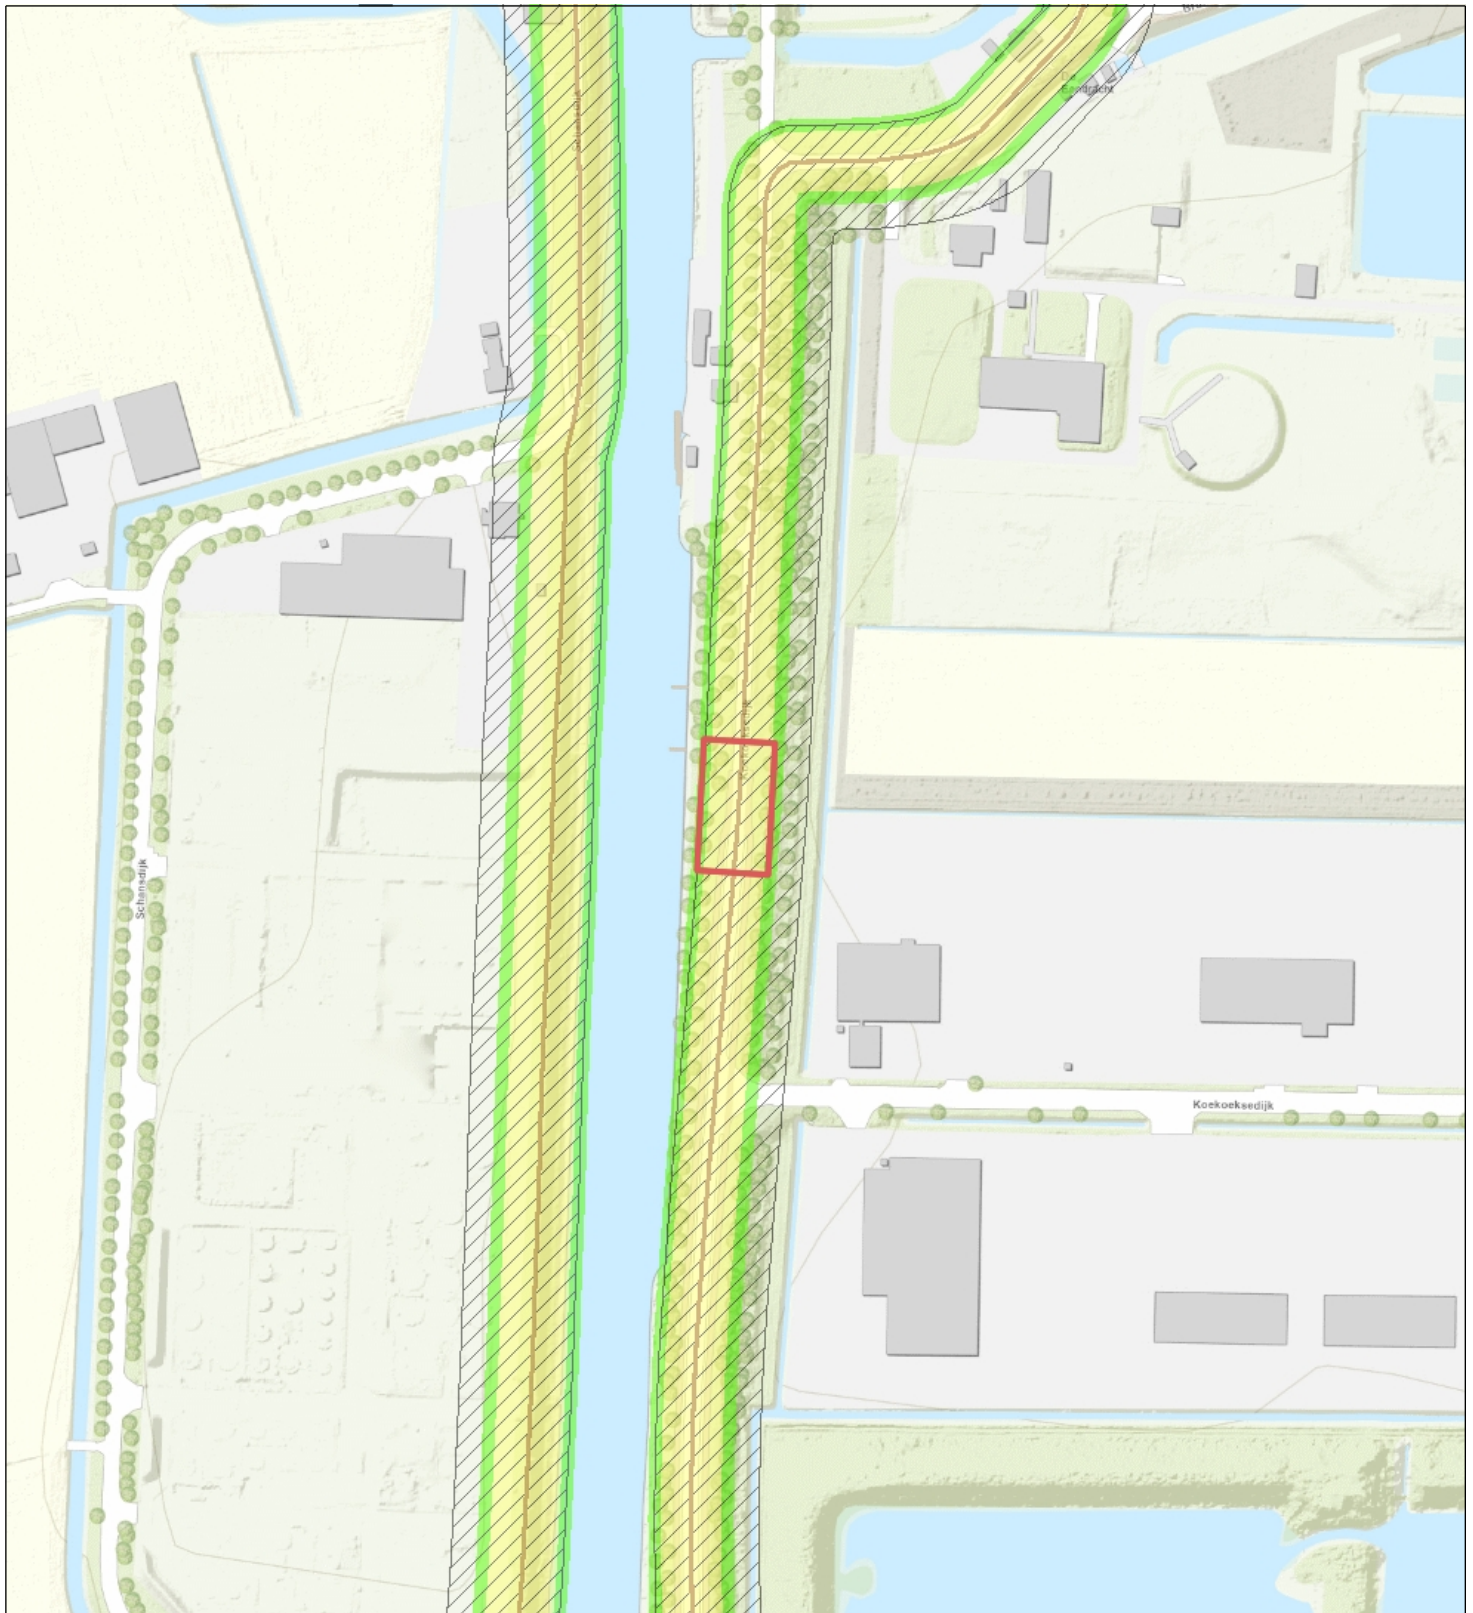

- Regionale waterkering boezemkades
- ▨ Profiel van vrije ruimte waterkering boezemkades
- Waterstaatwerk waterkering boezemkades
- Beschermingszone waterkering



Waterschap  
**Brabantse Delta**

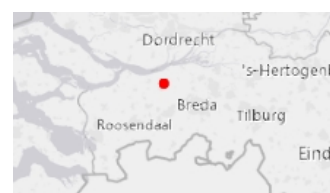

**Naam/Proces:**

Tekening nummer:  
0652604737-A

**Datum:** 20-03-2023

**Formaat:** A4

**Schaal:** 1:3,000