




SCHAAL 1 : 50

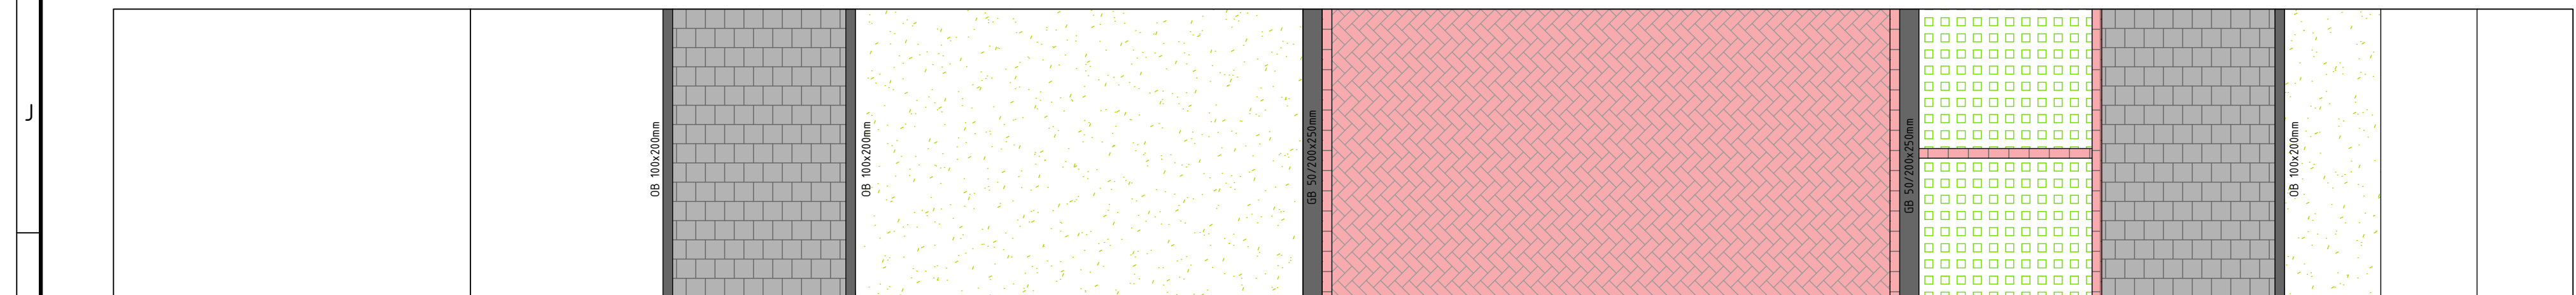


SCHAAL 1 : 5

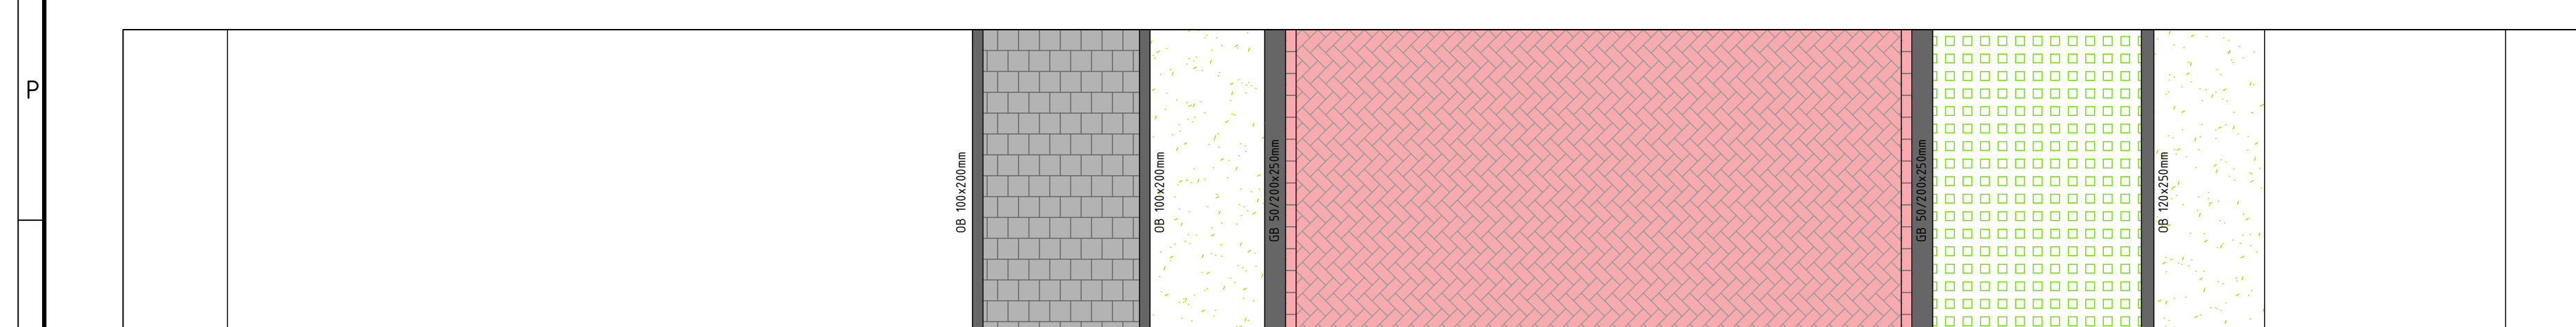

SCHAAL 1 : 50

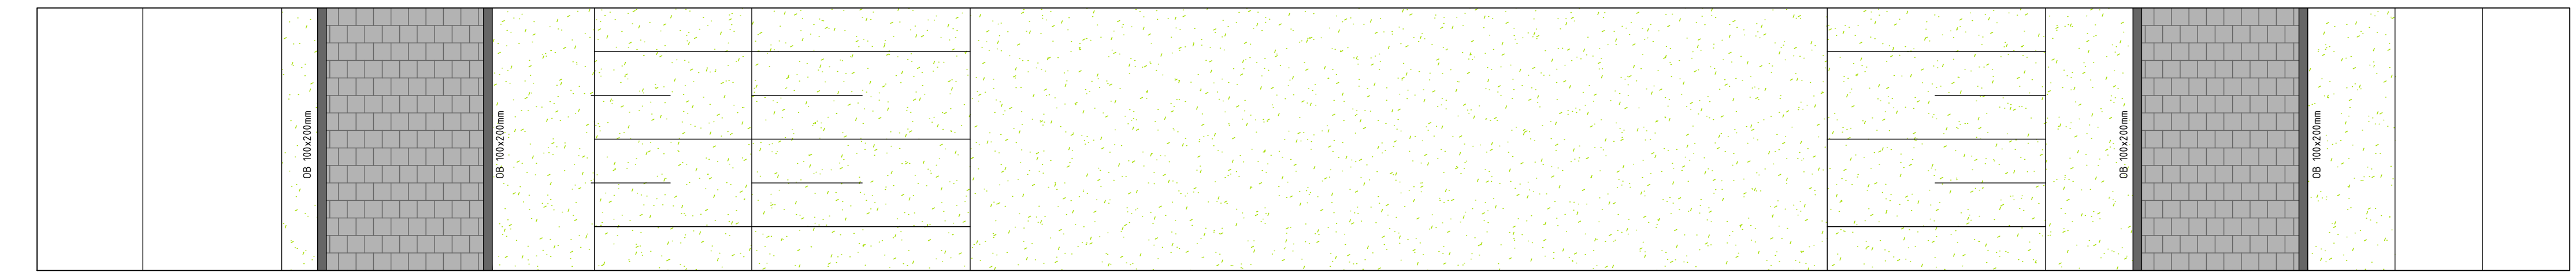

SCHAAL 1 : 50

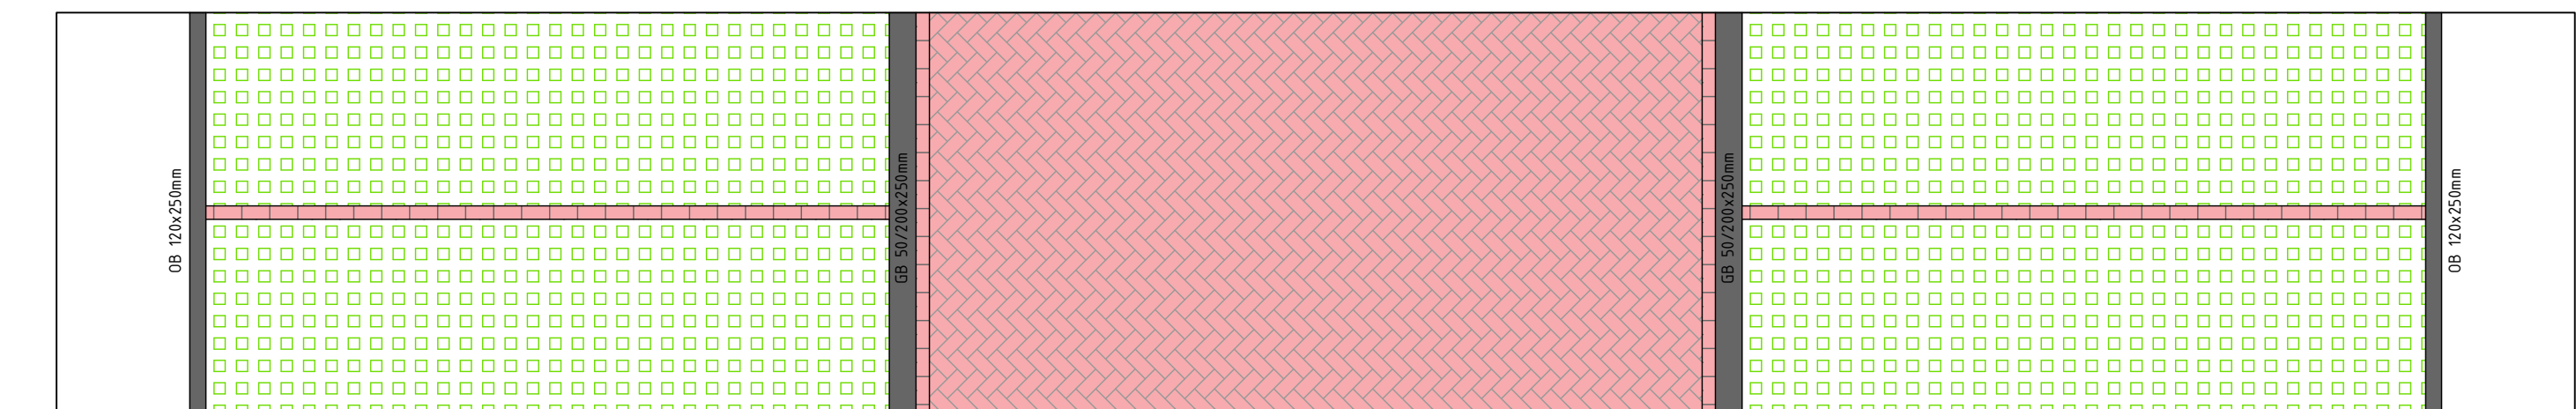

SCHAAL 1 : 5



- Maten in meters en dimensies van materialen in mm, tenzij anders aangegeven.
- Coördinaten in RD-stelsel en hoogtematen in meters t.o.v. N.A.P.


Gemeente Bergen op Zoom	
-------------------------	---

Woonrijp maken - Dwarsprofielen

prejctnr.	231672	status	Concept	school
bestelnr.	-	document	TEK	formaat

Z1	Z2	Z3	Z4
----	----	----	----

