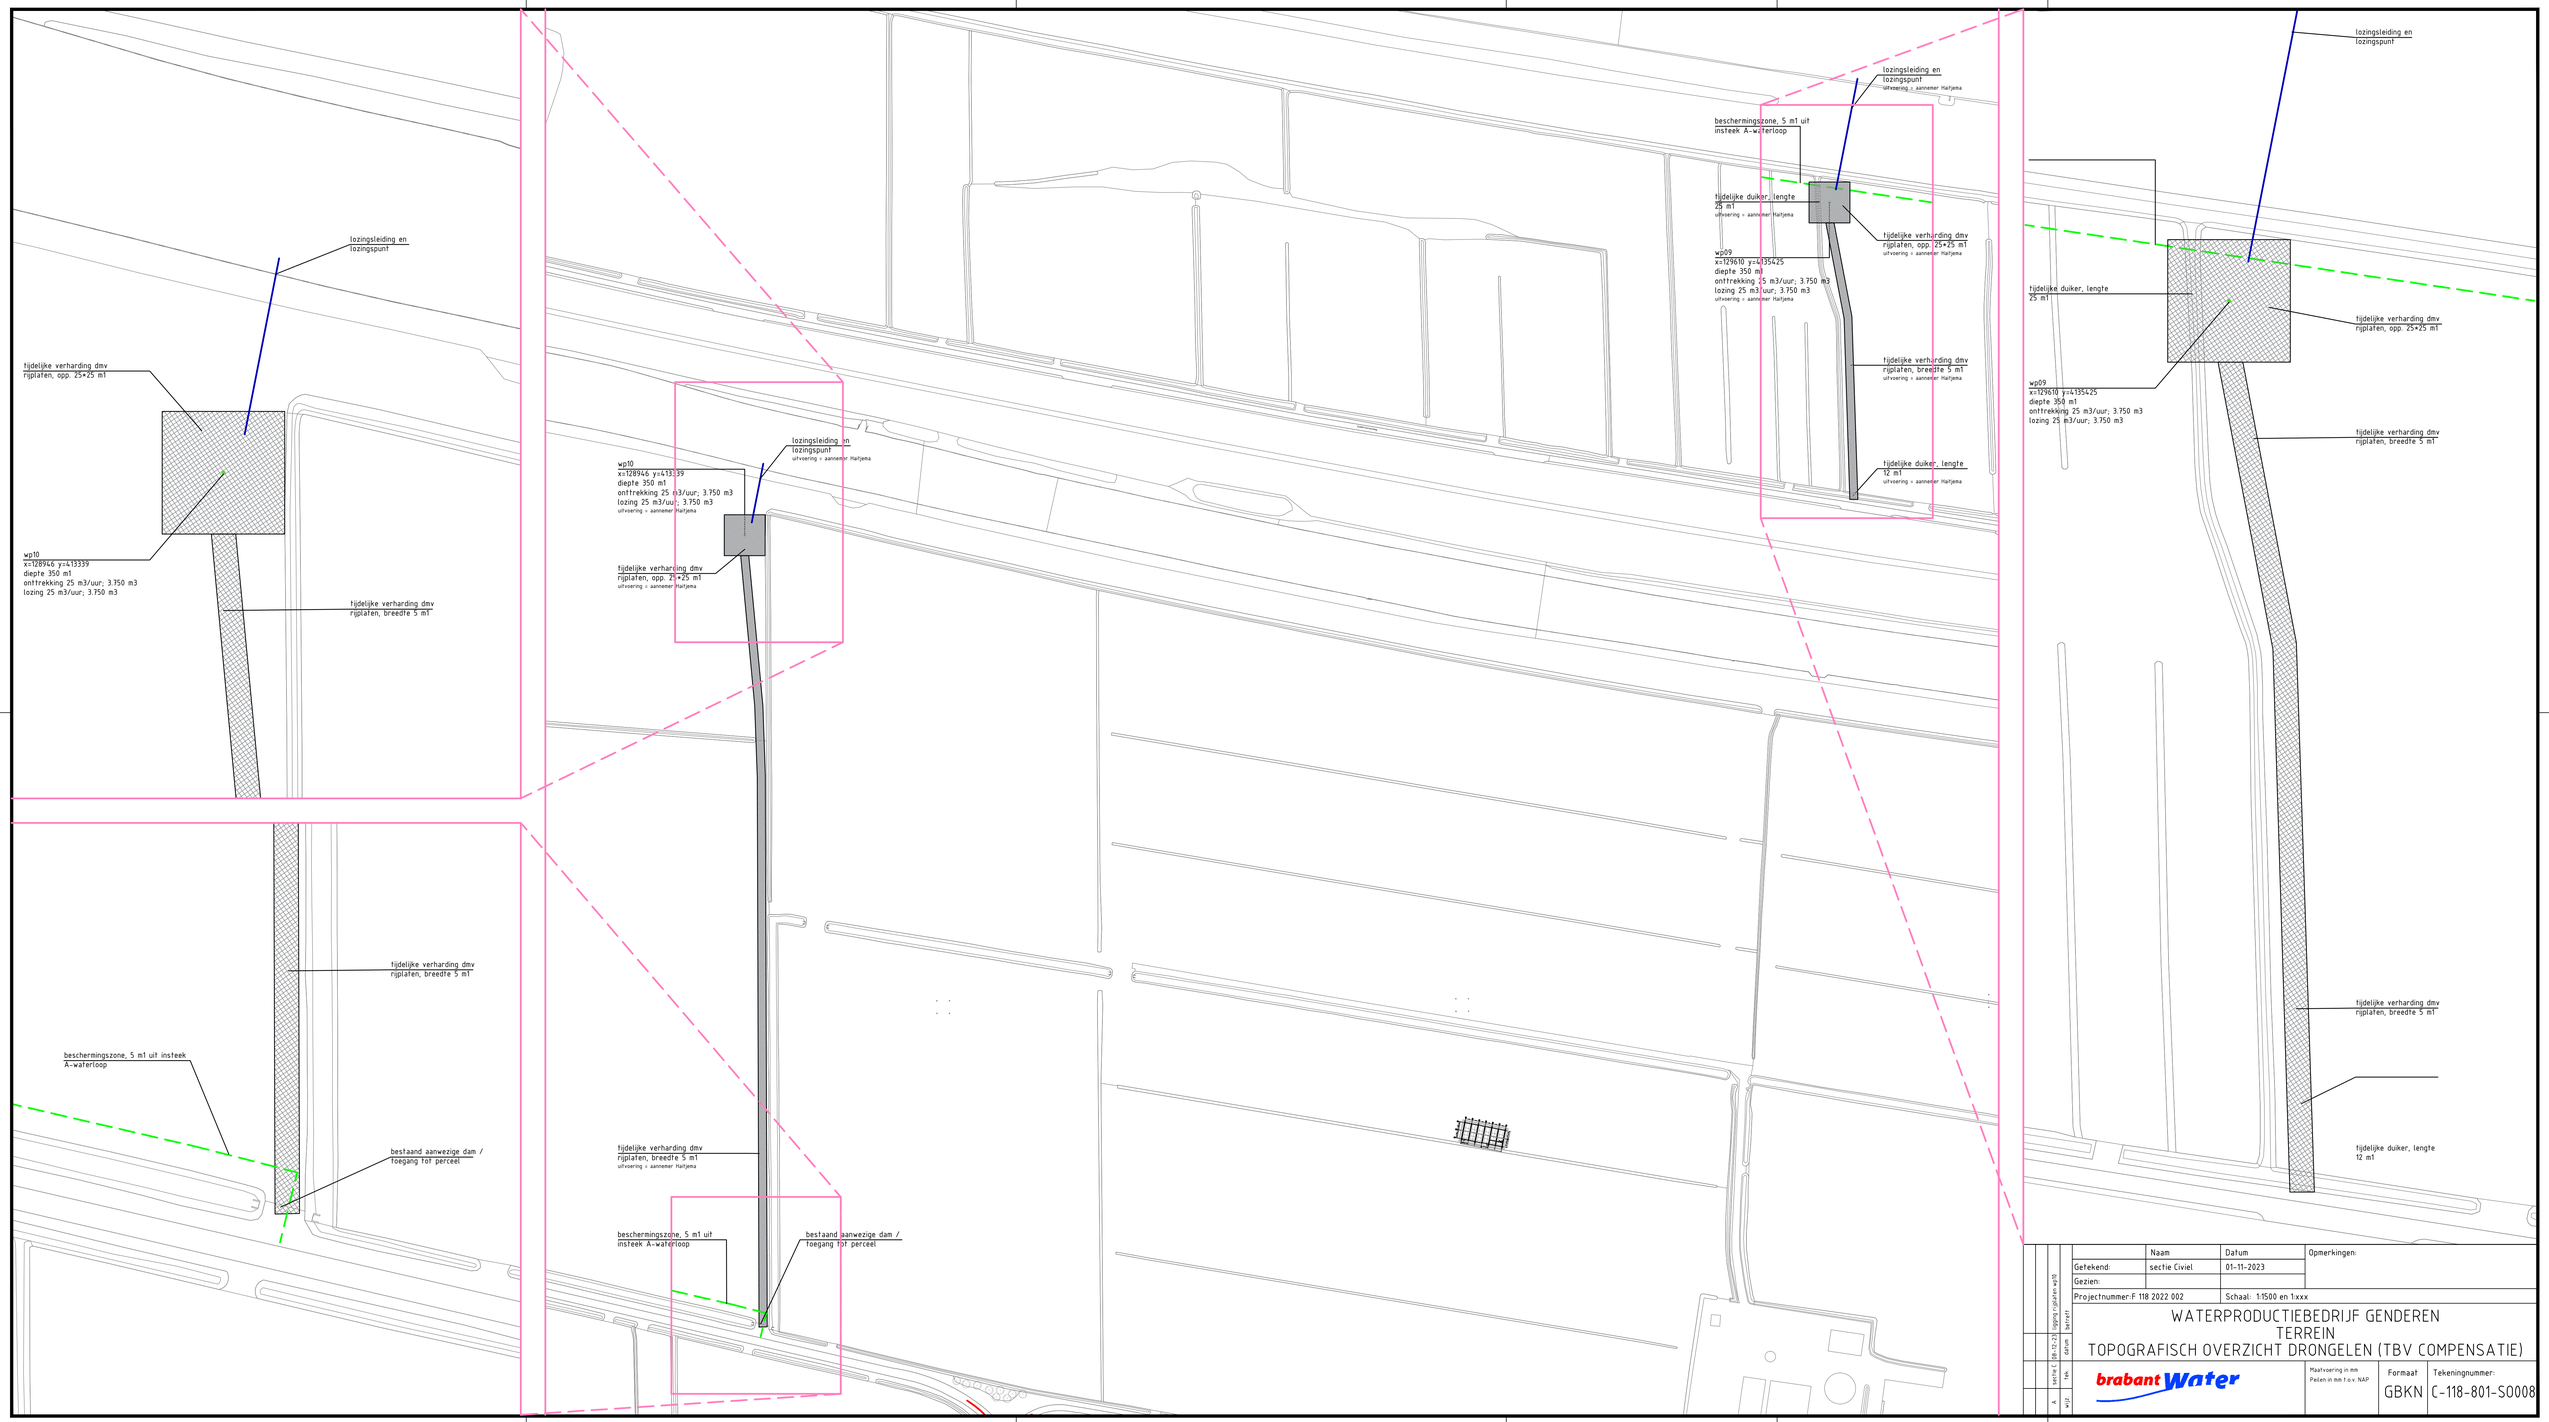

	Naam	Datum	Opmerkingen:
Getekend:	sectie Civiel	01-11-2023	
Gezien:			
Projectnummer:F 118 2022 002		Schaal: 1:1500 en 1:xxx	

WATERPRODUCTIEBEDRIJF GENDEREN
TERREIN
TOPOGRAFISCH OVERZICHT DRONGELEN (TBV COMPENSATIE)

brabant Water

Maatvoering in mm
Peilen in mm t.o.v. NAP

Formaat: GBKN

Tekeningnummer: C-118-801-S0008

A	sectie C	08-12-23	rigging rijplaten wp10
wijz.	tek.	datum	betreft