




1 : 50

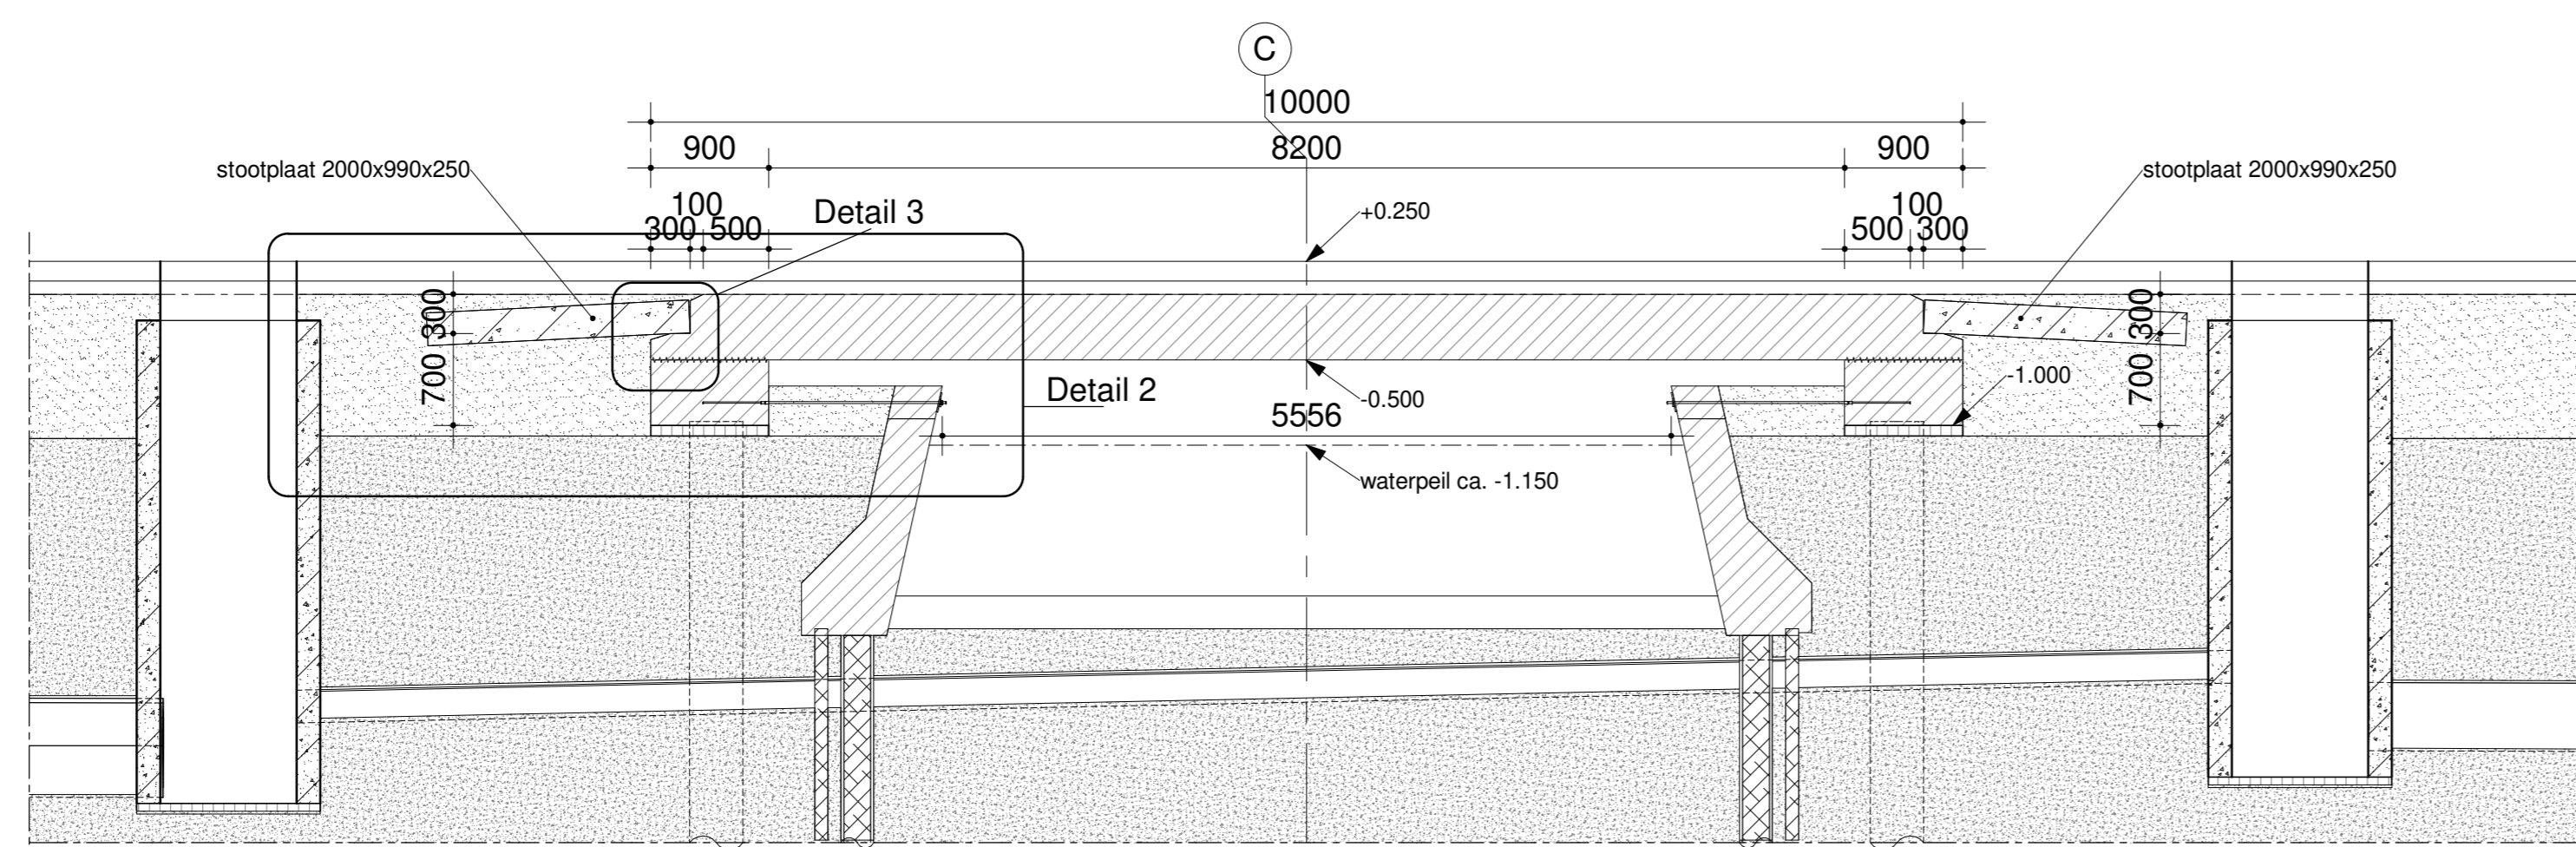

1 : 50

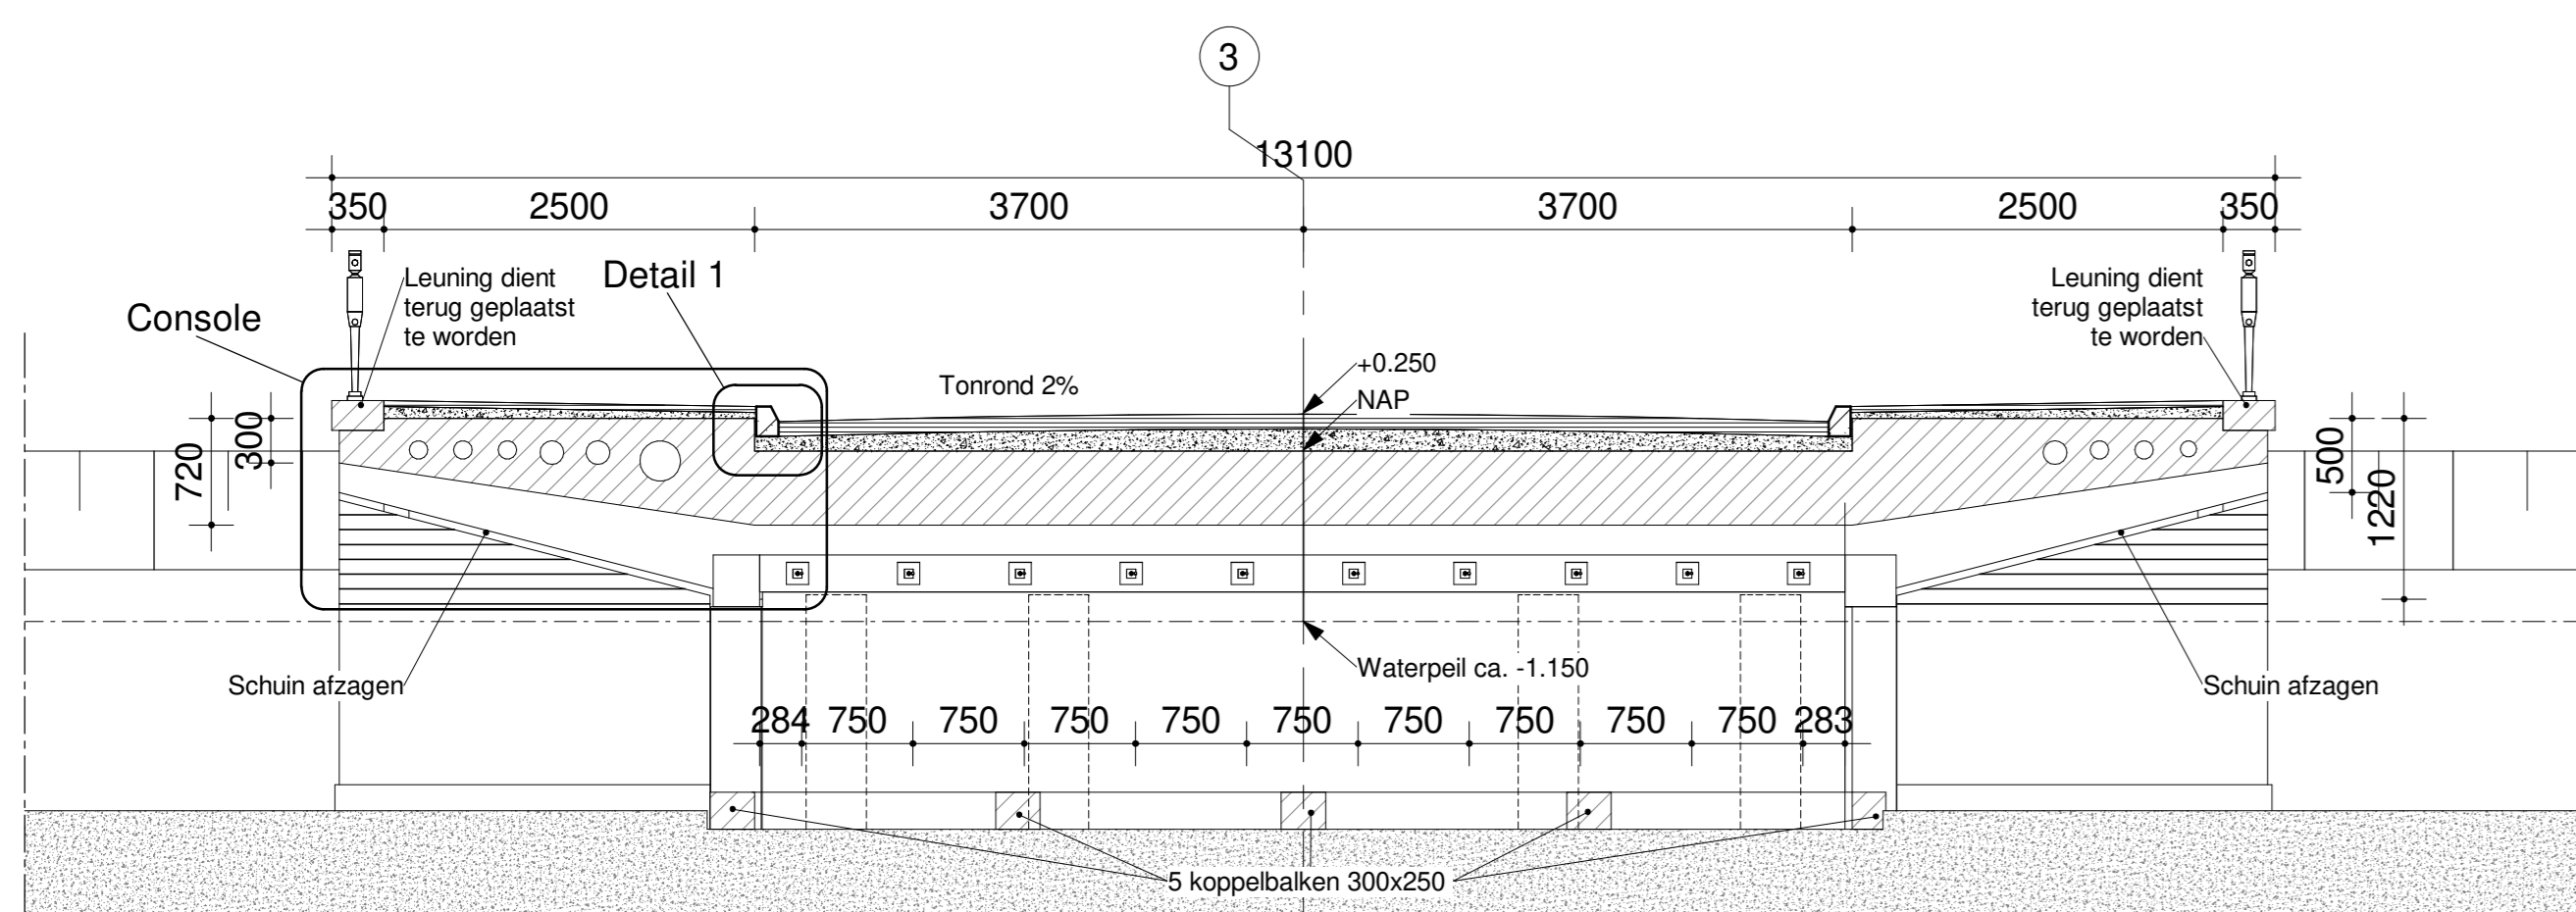

1 : 50

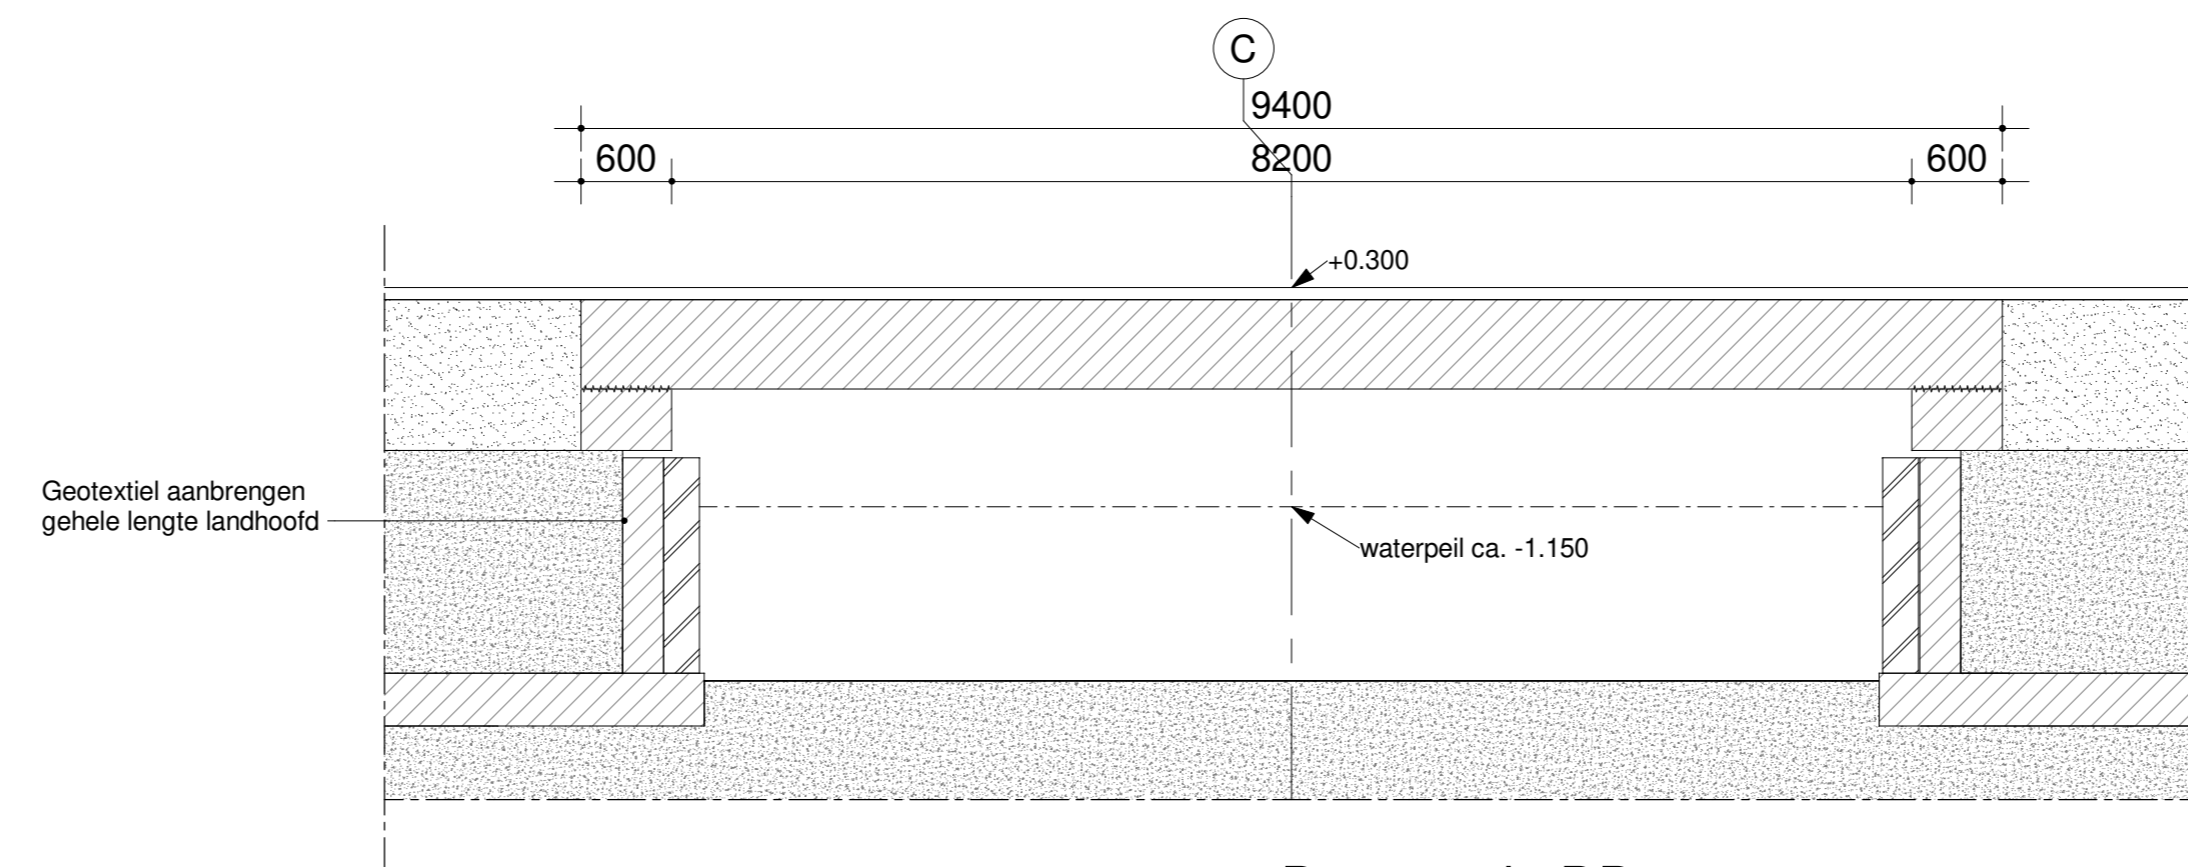

1 : 50

	gewapend beton
	Prefab beton
	metselwerk (drsn)
	metselwerk (aanz)
	aardebaan
	hout
	werkvloer
	zand
	zandcementstabilisatie 100kg/m ²

1. Maten in millimeters;
2. Peilmaten in meters t.o.v. N.A.P.
3. Hoogte maten vanuit Streetsmart, maten in het werk controleren
4. RD-coördinaten in het werk te controleren
5. DO-tekeningen : P54757-TEK-DO-101/102/103/104

Rev.	Omschrijving					Gecontroleerd	Prt.	Goedgekeurd	Prt.	Datum
Projectnummer		Beleidsnummer	Gefakend	Prt.	Gecontroleerd	Prt.	Goedgekeurd	Prt.	Datum	
PS4757		n.v.t.	PH		TP		Goedgekeurd		Datum	
Tekstnummer		Status	Schakel		Formaat		TvD		30-08-24	
PS4757-TEK-DO-102-V4.0	definitief		zie tek.		A0					
Opdrachtgever										
Gemeente Moerdijk Project: Brugstraat brug Nieuw Definitief ontwerp										
Nieuw B.3 Herengracht 1, 4501 PD Vianen Herengracht 1, 4502 JC Vianen T. 060 480 40 00 F. 060 480 40 00 E. w.vanbommel@nl W. www.moerdijk.nl							