

Alle maten in het werk controleren!!!

Alle maten m.b.t. de bestaande bebouwing dienen door de aannemer alvorens start werkzaamheden gecontroleerd en voorgelegd te worden aan de directie.

Opdrachtgever

Project: **Verbouw huis  
Kreeldijk 5  
4758 TL Standaardbuiten**

Inhoud: **Doorsnede AA - bestaande situatie**

Platnummer: **05**

Index/Version

Stand

Fase: **Omgevingsvergunning**

Datum: **27.11.2023**


geklemd

MC

Schaal: **1:50**

Afmeting: DIN A3 297x420

Bestaande situatie

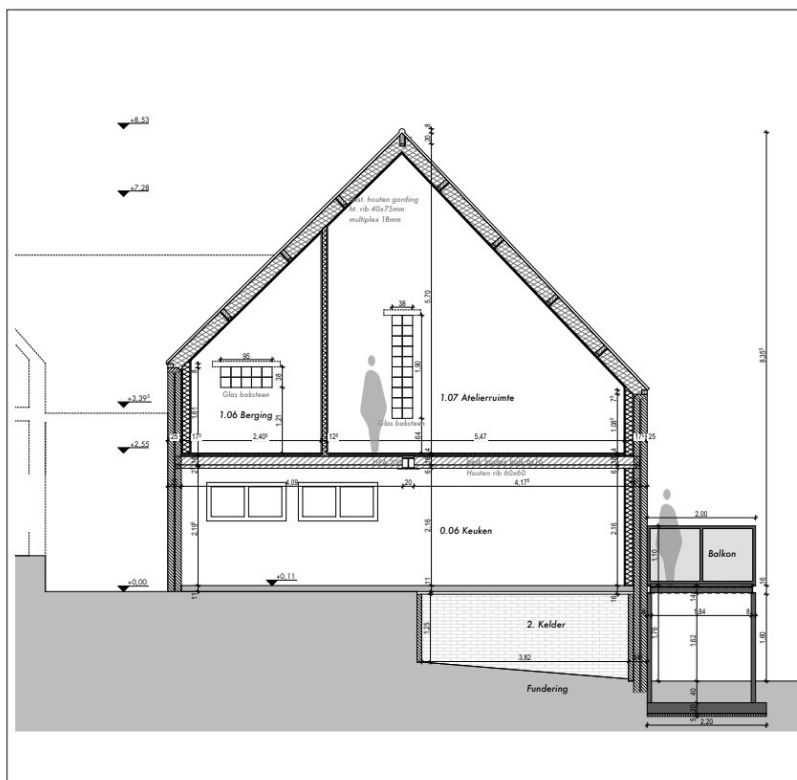

Alle maten in het werk controleren!!!

Alle maten m.b.t. de bestaande bebouwing dienen door de aannemer alvorens start werkzaamheden gecontroleerd en voorgelegd te worden aan de directie.

Opdrachtgever: **Cassagne / Hoedemaekers  
Kreeldijk 5  
4758 TL Standaardbuiten  
+31 6 53 76 32 17**

Project: **Verbouw huis  
Kreeldijk 5  
4758 TL Standaardbuiten**

Inhoud: **doorsnede AA - nieuwe situatie**

Platnummer: **11**

Index/Version

Stand

Fase: **Omgevingsvergunning**

Datum: **27.11.2023**

geklemd

MC

Schaal: **1:50**

Afmeting: DIN A3 297x420

Nieuwe situatie

**714187-C**