Adres	Helsedijk 6 4797 SK WILLEMSTAD MOERD
Gemeente	MOERDIJK
Woonplaats	WILLEMSTAD
Straatnaam	Helsedijk
Postcode	4797 SK
Huisnummer	6
Huisnummer even	even
Status	in bedrijf
Aansluitwijze	Afgetakt
Gebruiksdoel	Woonhuis
Doorlaatwaarde	3 fase 25 A
Maatschappelijke Prioriteit	Geen
Meetwijze	Direct gemeten
Aardingswijze gecontroleerd?	☐
Aanlegdatum	09-12-1987
Regio	
Vestiging	Brabant West
Bouwlaag	0
EAN-code	871687940001148389
Hoofdkabeltype	1253 GPLKh 4x50 mm2 Cu+4x6 mm2 Cu
Kabel Subgroep Nummer	MRK3843-00
Aansluitkabel Type 1	1379 VMvK 4x6 mm2 Cu
Aansluitkabel Lengte 1	17.93 m
Aansluitkabel Type 2	1379 VMvK 4x6 mm2 Cu
Aansluitkabel Lengte 2	1.90 m
Aansluitkabel Type 3	1379 VMvK 4x6 mm2 Cu
Aansluitkabel Lengte 3	32.67 m

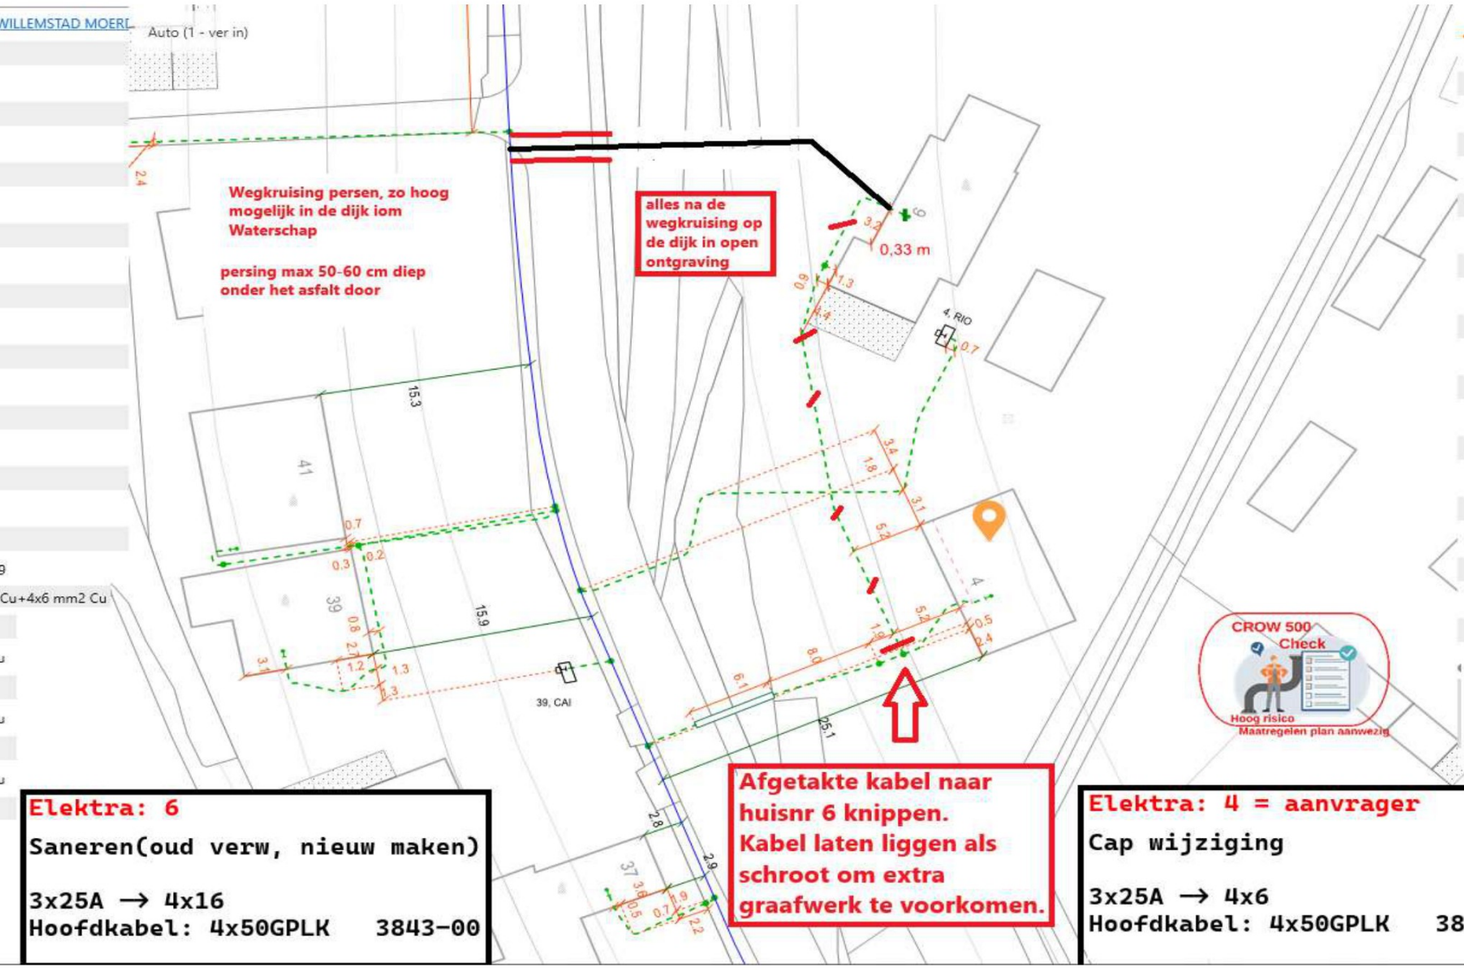

basis | aanvullend | aanvullend 2 | Schema | Referenties

Adres	Helsedijk 4 4797 SK WILLEMSTAD MOER
Gemeente	MOERDIJK
Woonplaats	WILLEMSTAD
Straatnaam	Helsedijk
Postcode	4797 SK
Huisnummer	4
Huisnummer even	even
Status	in bedrijf
Aansluitwijze	Afgetakt
Gebruiksdoel	Woonhuis
Doorlaatwaarde	1 fase 35 A
Maatschappelijke Prioriteit	Geen
Meetwijze	Direct gemeten
Aardingswijze gecontroleerd?	☐
Aanlegdatum	03-01-1980
Regio	
Vestiging	Brabant West
Bouwlaag	0
EAN-code	871687940001148372
Hoofdkabeltype	1253 GPLKh 4x50 mm2 Cu+4x6 mm2 Cu
Kabel Subgroep Nummer	MRK3843-00
Aansluitkabel Type 1	1379 VMvK 4x6 mm2 Cu
Aansluitkabel Lengte 1	17.93 m
Aansluitkabel Type 2	1379 VMvK 4x6 mm2 Cu
Aansluitkabel Lengte 2	1.90 m
Aansluitkabel Type 3	1379 VMvK 4x6 mm2 Cu
Aansluitkabel Lengte 3	7.42 m

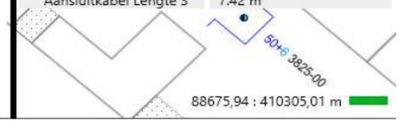

Soort aansluiting	**Oud verw. Nw maken.**		
Aansluitwaarde	**3x25A**		
Hoofdkabel	**4x50GPLK**	**3843-00**	
Aansluitkabel	**4x16mm2**		
Situatie hoofdkabel(s)	***LET OP:KABELSELECTIE!!***		

Bijzonderheden: Persen onder asfalt (max 50-60cm diep) de rest in open ontgraving

Wij zijn VAN VULPEN

Bestaande hoofdkabel
Bestaande aansluitkabel
Nieuw aansluitkabel
Te verwijderen aansluitkabel
(Indien van toepassing)

Locatie	**Helsedijk 4&6**
Plaats	**Willemstad**
Ons kenmerk Aansluitingen	70089859
Tekeningnummer	70089859
	Elektra

ENEXIS (huis)Aansluitingen

Aanvraagnummer	KVA58968
Ondertekend door	[redacted]
Gedateerd op	7-2-2025
Schaal	geen
Beheerskaartnummer	

ENEXIS