


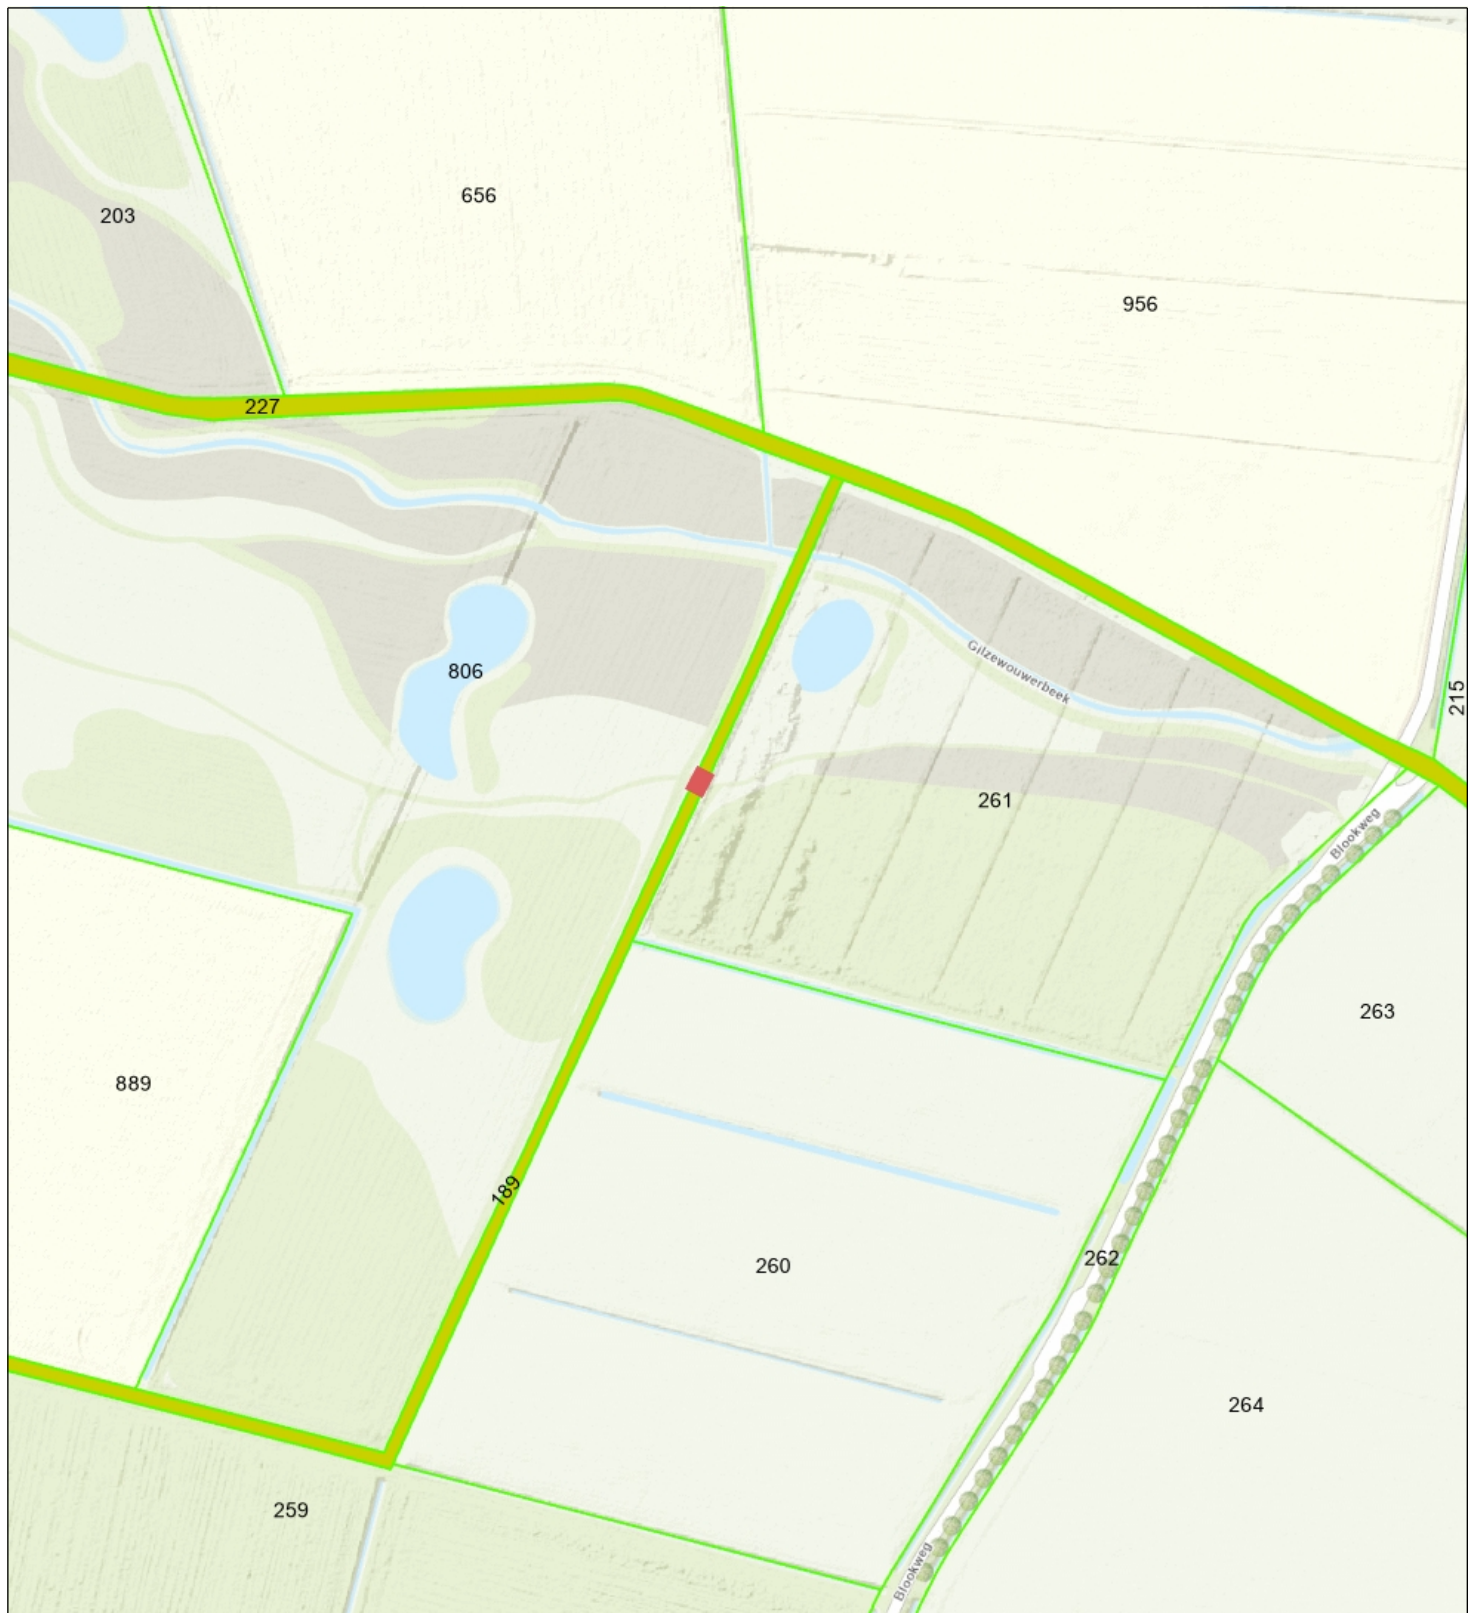


**het verwijderen van een brug en plaatsen van een dam en duiker**  
**thv Blookweg in Breda in en nabij a-water OVK02254 brug KBR02652**



-  Percelen
-  Eigendom waterschap
- Topo



 Waterschap  
**Brabantse Delta**

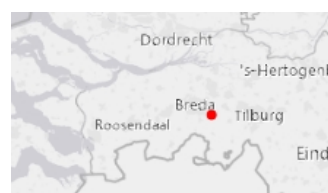

**Naam/Proces:**  
0652851939-B

**Datum:** 03-01-2025

**Formaat:** A4

**Schaal:** 1:2,500