Bovenaanzicht
(scale 1:20)

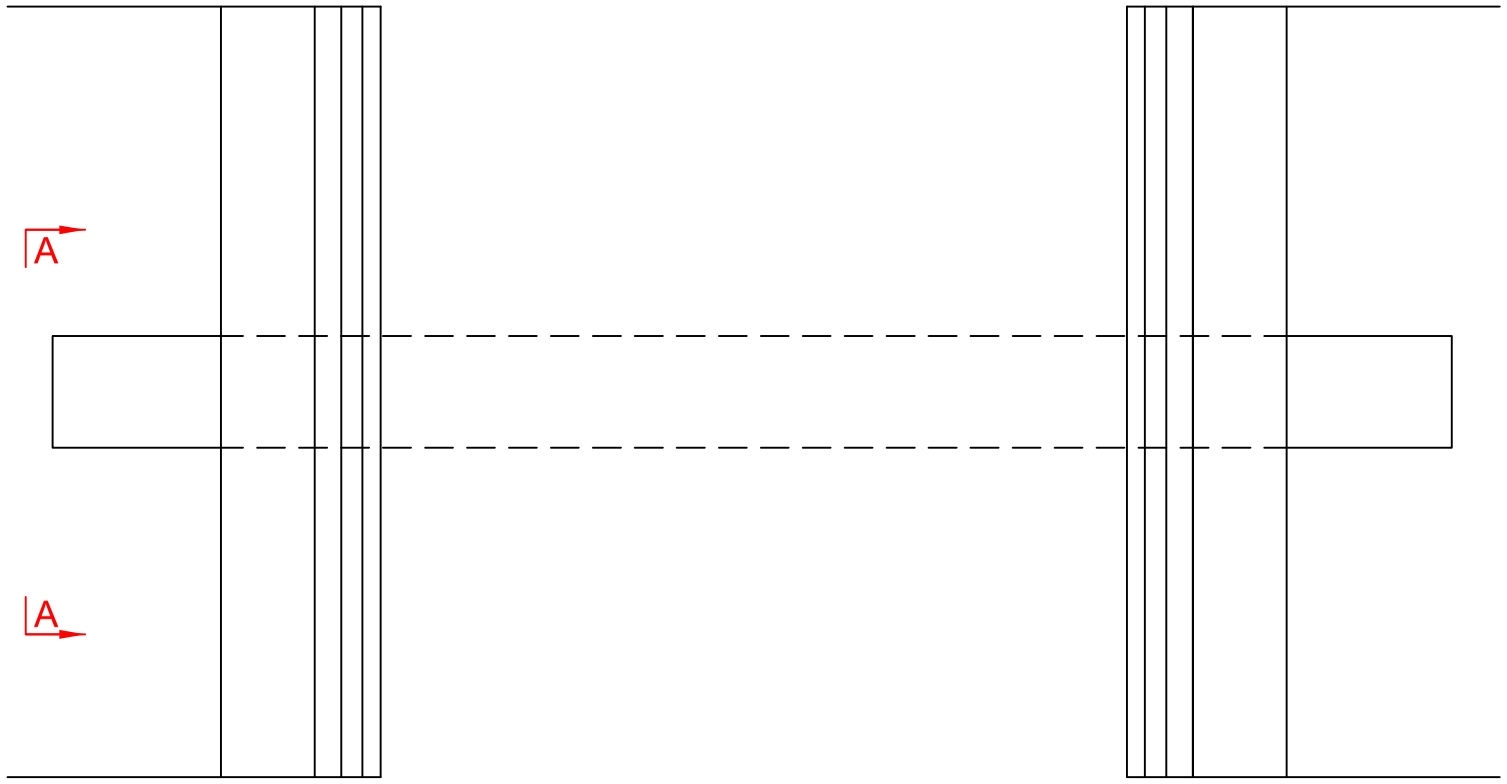

A'-A'
(scale 1:20)

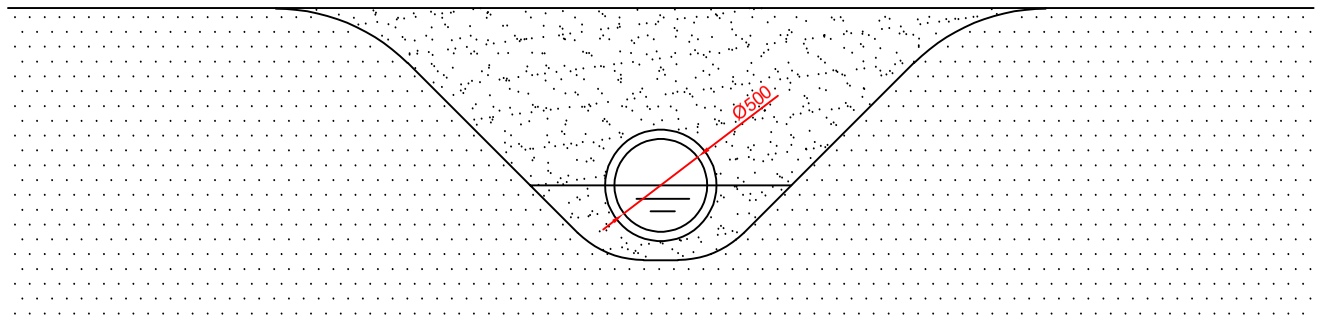

B'-B'
(scale 1:20)

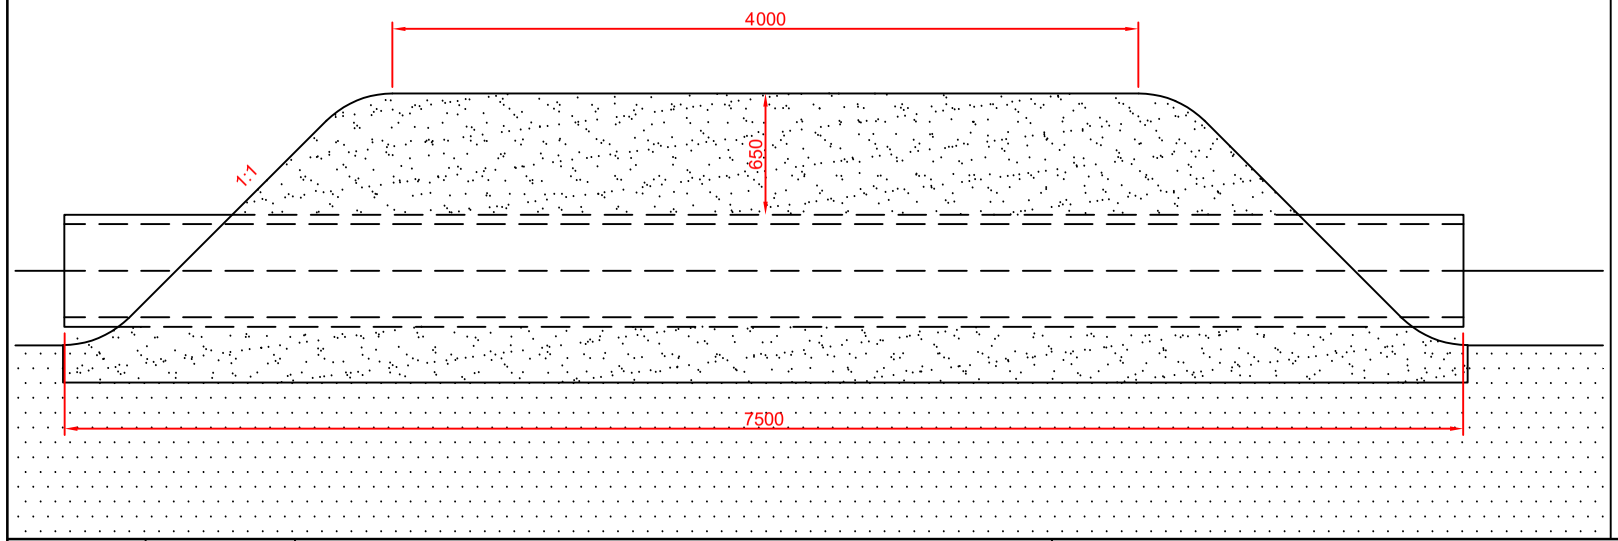

Rev.	Datum	Getek.	Check	Beschrijving
D				
C				
B				
A	29-11-2024	JHa	JHa	Eerste uitgave

GEMEENTE BREDA
Gemeente Breda
Claudius Prinsenlaan 10
4811 DJ
Tel: +31 (0) 14 076
Web: www.breda.nl

Opdrachtgever
afdeling wijkzaken
vakgroep CTK

Project
Brug verwijderen en rioolbuis plaatsen

Beschrijving
Nieuwe situatie

Datum	Getekend	Check	Schaal	Blad
29-11-2024	JHa	JHa	zie tekening	2 of 2

Project Nr.	Tekening nummer	Revisie
A001	A001-001	A