


## Tekening 868149-B

werkzaamheden in a-wateren OVK01998 en OVK03189 en Overige waterkering DWK00531 thv percelen ETN, sectie Q, nummers 1360 en 1398 en RBG, sectie A, nummers 141 en 578

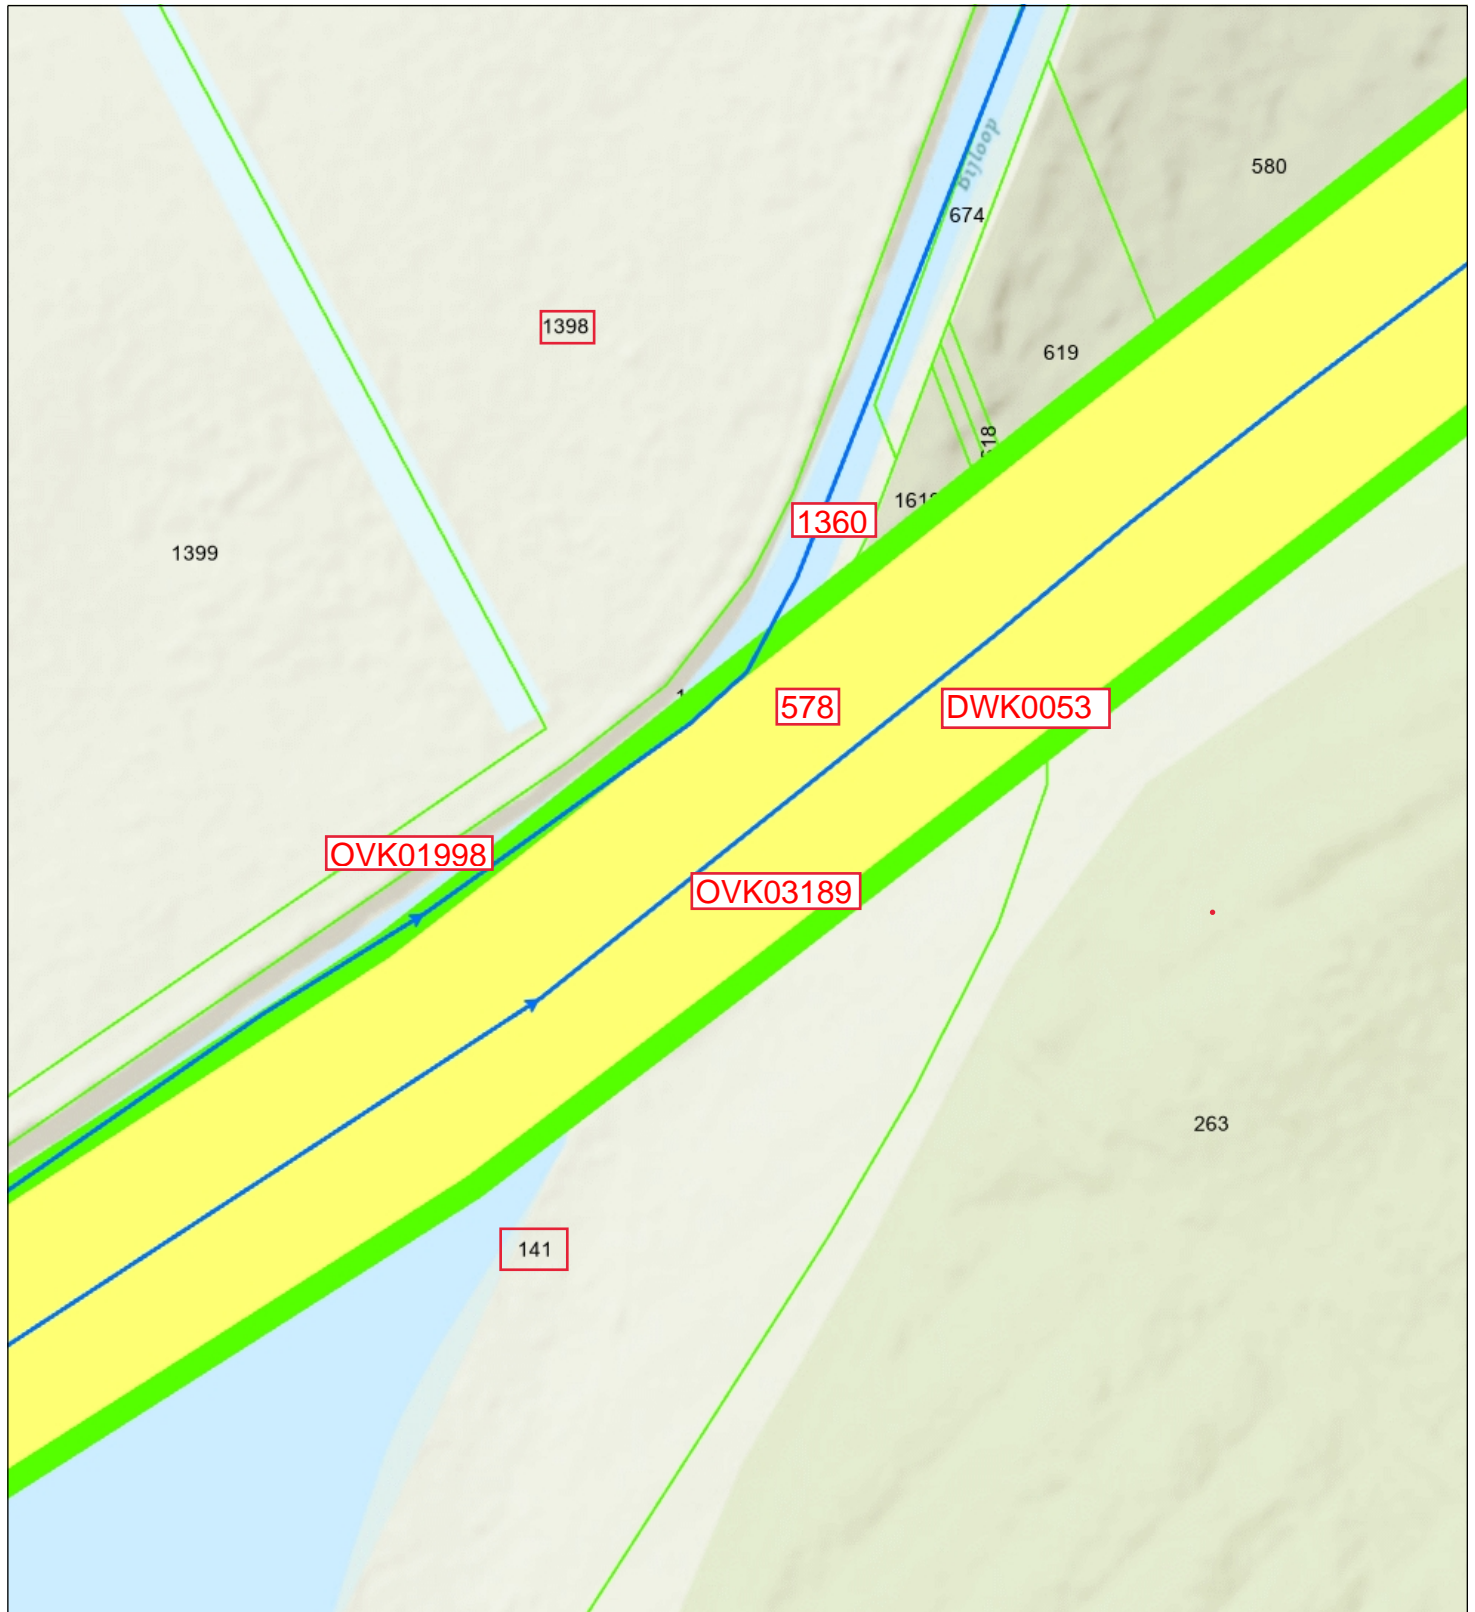

- Categorie A waterloop
- Waterstaatwerk waterkering
- Bescherminingszone A waterkering
- Percelen Topo



**Naam/Proces:**  
-Auteur-

**Datum:** 06-03-2025

**Formaat:** A4

**Schaal:** 1:750

