
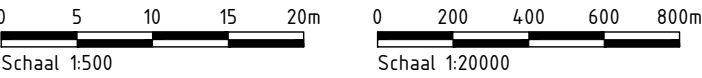


LEGENDA

- 51 bestaande bebouwing + huisnummer
- H 2942 kadastrale grens met perceelnummer
- te leggen rijplaten
- bestaand maaiveld
- bestaande weg
- benodigd verhard oppervlak
- op te brengen grond met waterdoorlatend doek/folie er onder, daarna egaliseren t.b.v rijplaten
- beschermingszone A
- beschermingszone B
- beschermingszone waterkering
- waterstaatswerkzone A
- waterstaatswerkzone B
- regionale waterkering langs regionale rivieren

WBD24-856437-C

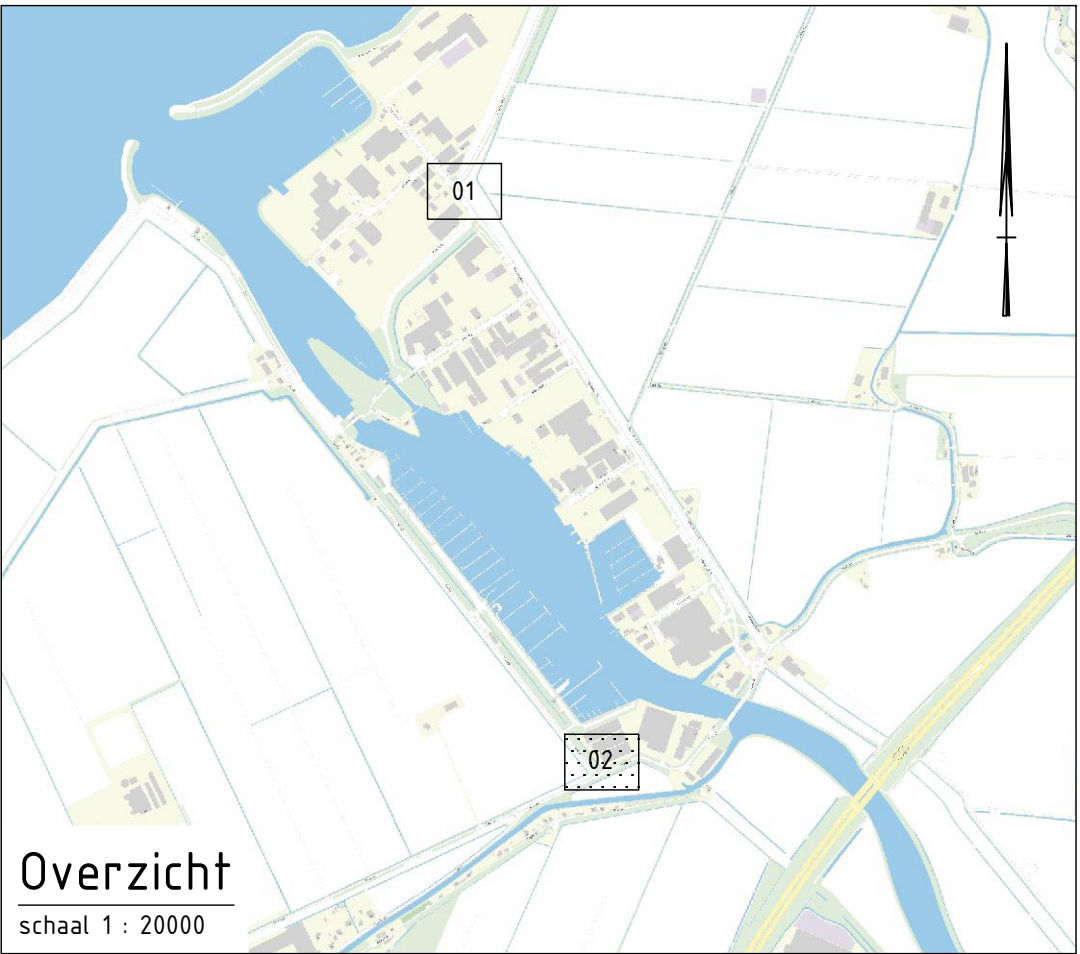

Maten in meters en materiaalmaten in millimeters, tenzij anders vermeld.
Peilmaten in meters t.o.v. N.A.P.



Zernikelaan 8
9351 VA LEEK
Leeweg 2
1161 AB
ZWANENBURG
Postbus 136
9350 AC LEEK
0594 55 24 20
info@mug.nl
www.mug.nl

0.1d	JGr	RNa	Commentaar v/d Vlist terrein ophoging en beschermingszone's toegevoegd	2024-09-10
0.1c	JGr	AVe	Commentaar v/d Vlist rijplaten tussen huisnr. 1 en 1a-1e gewijzigd	2024-08-15
0.1d	JGr	AVe	rijplaten voorzien van kleurvlakken	2024-10-14
0.1a	JGr	AVe	Eerste uitgave	2024-08-01
Wijz.	Get.	Gec.	Omschrijving	Datum
Project:				Projectnummer: 24-300745
Windpark Karolinapolder				Tekeningnummer: SI-001
Dinteloord				Schaal: 1:500
Opdrachtgever:				Formaat: A2
van der Vlist				Blad: 01 van 02
Onderdeel:				INTERN
Situatie tekening				

PRAKTISCHE DENKERS