

Situatie  
schaal 1 : 500


LEGENDA

- 51 bestaande bebouwing + huisnummer
- H 2942 kadastrale grens met perceelnummer
- te leggen rijplaten
- bestaand maaiveld
- bestaande weg
- benodigd verhard oppervlak
- op te brengen grond met waterdoorlatend doek/folie er onder, daarna egaliseren t.b.v rijplaten
- waterstaatswerkzone A
- waterstaatswerkzone B
- regionale waterkering langs regionale rivieren

WBD24-856437-D



Overzicht  
schaal 1 : 20000

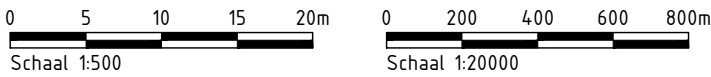

Maten in meters en materiaalmaten in millimeters, tenzij anders vermeld.  
Peilmaten in meters t.o.v. N.A.P.



Zernikelaan 8  
9351 VA LEEK  
Leeweg 2  
1161 AB  
ZWANENBURG  
Postbus 136  
9350 AC LEEK  
0594 55 24 20  
info@mug.nl  
www.mug.nl

Wijz.	Gr.	AVe	Eerste uitgave	2024-10-10
Wijz.	Gr.	Gec.	Omschrijving	Datum
Project:				Projectnummer: 24-300745
Windpark Karolinapolder				Tekeningnummer: SI-202
Dinteloord				Schaal: 1:500
Opdrachtgever:				Formaat: A2
van der Vlist				Blad: 02 van 02
Onderdeel:				DEFINITIEF
Situatie tekening				

PRAKTISCHE  
DENKERS