


886406-B

gemeente Oosterhout, sectie V, nummers 38 en 40

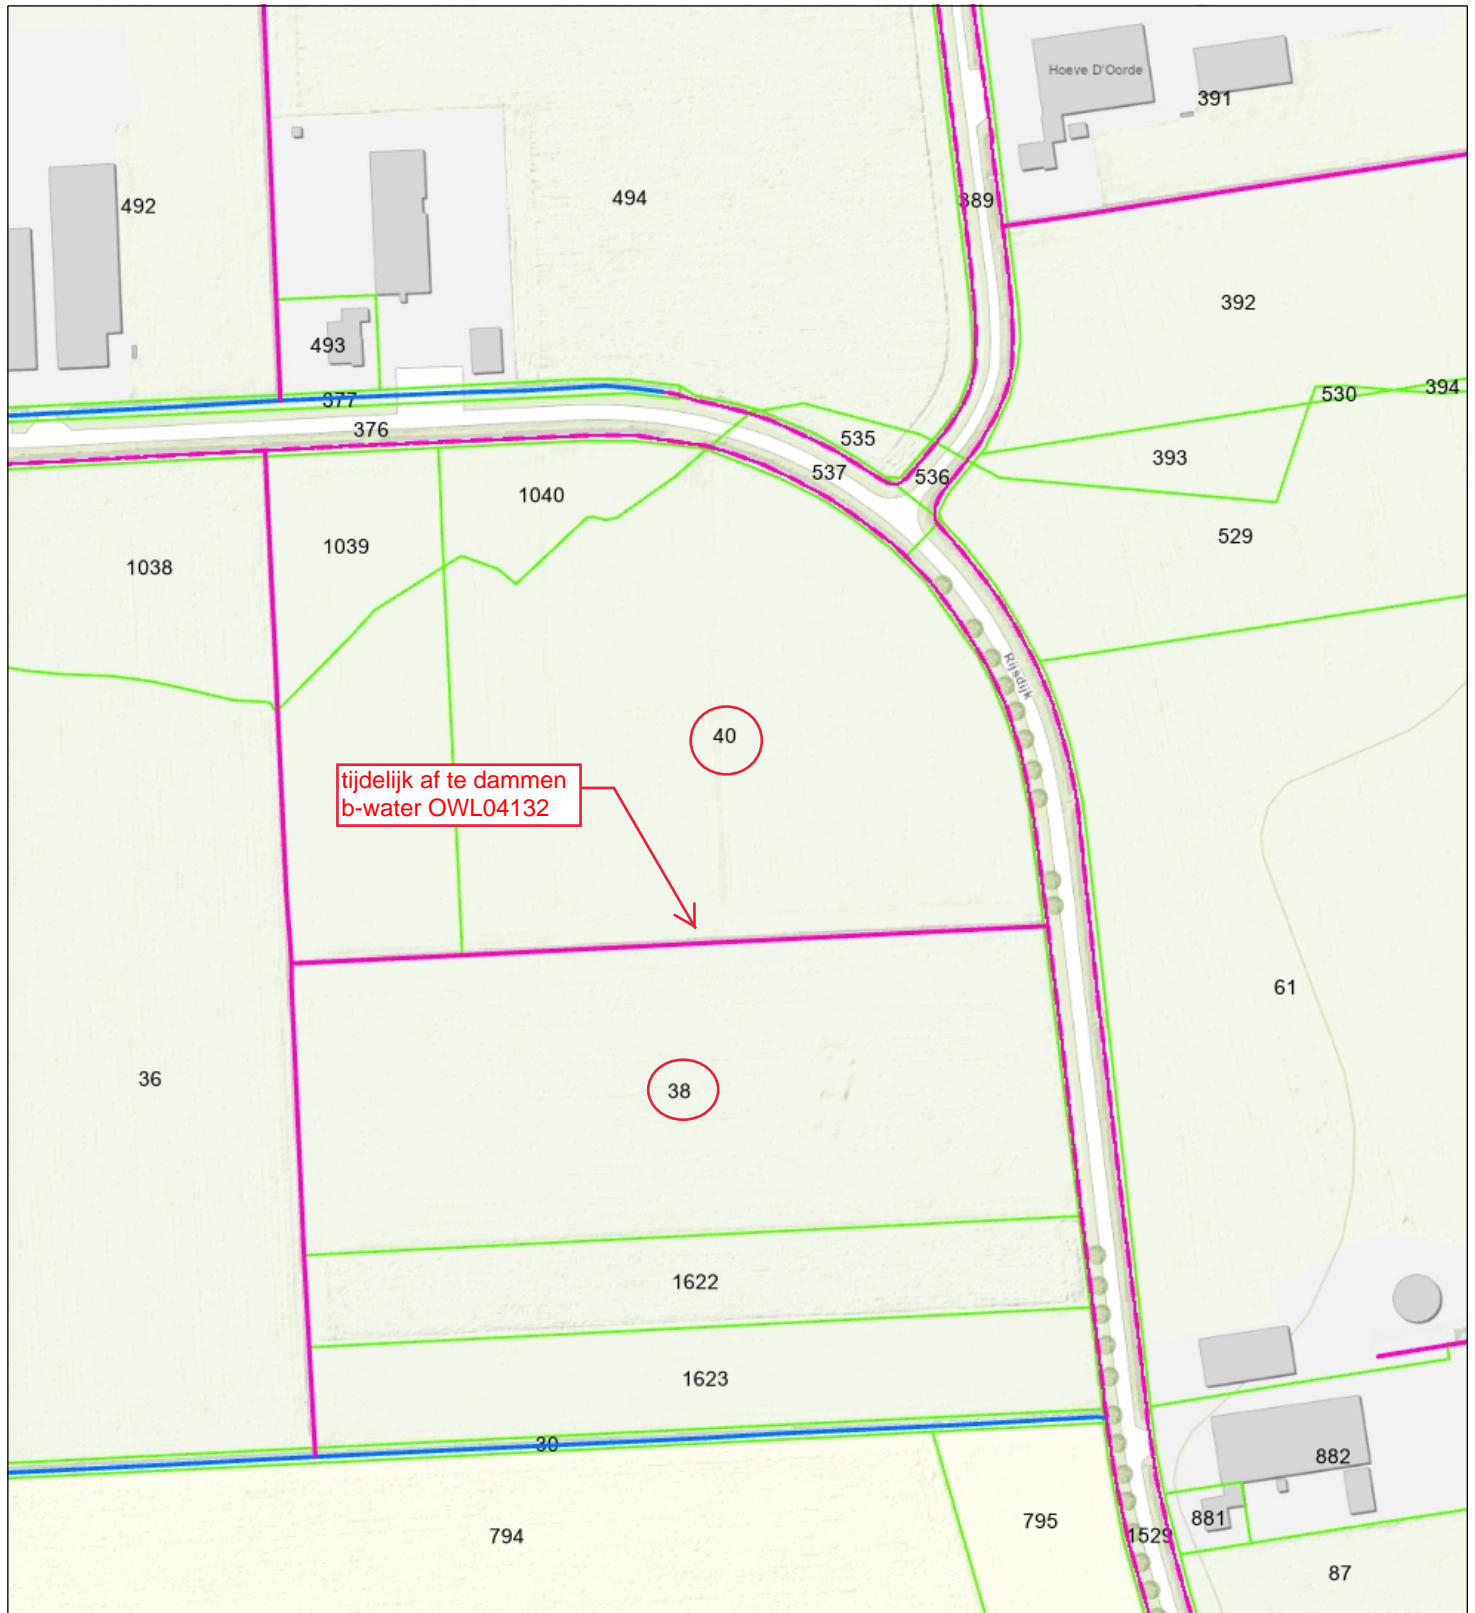

- Kategorie B waterloop BHR
- Referentiepunt BHR
- Waterkering BHR
- Primaire waterkering
- Kering langs regionale rivieren en kanalen (regionaal)

- Overstorten
- Randvoorziening
- Intern
- Extern
- Leidingsegment BHR
- Overige waterkering
- Kategorie A waterloop
- Kategorie B waterloop



Naam/Proces:

Datum: 19-03-2025

Formaat: A4

Schaal: 1:2,500

