


het deels dempen en graven van a-water OVK09122

thv Bernard de Wildestraat in Breda



- Percelen
- Eigendom waterschap
- Topo

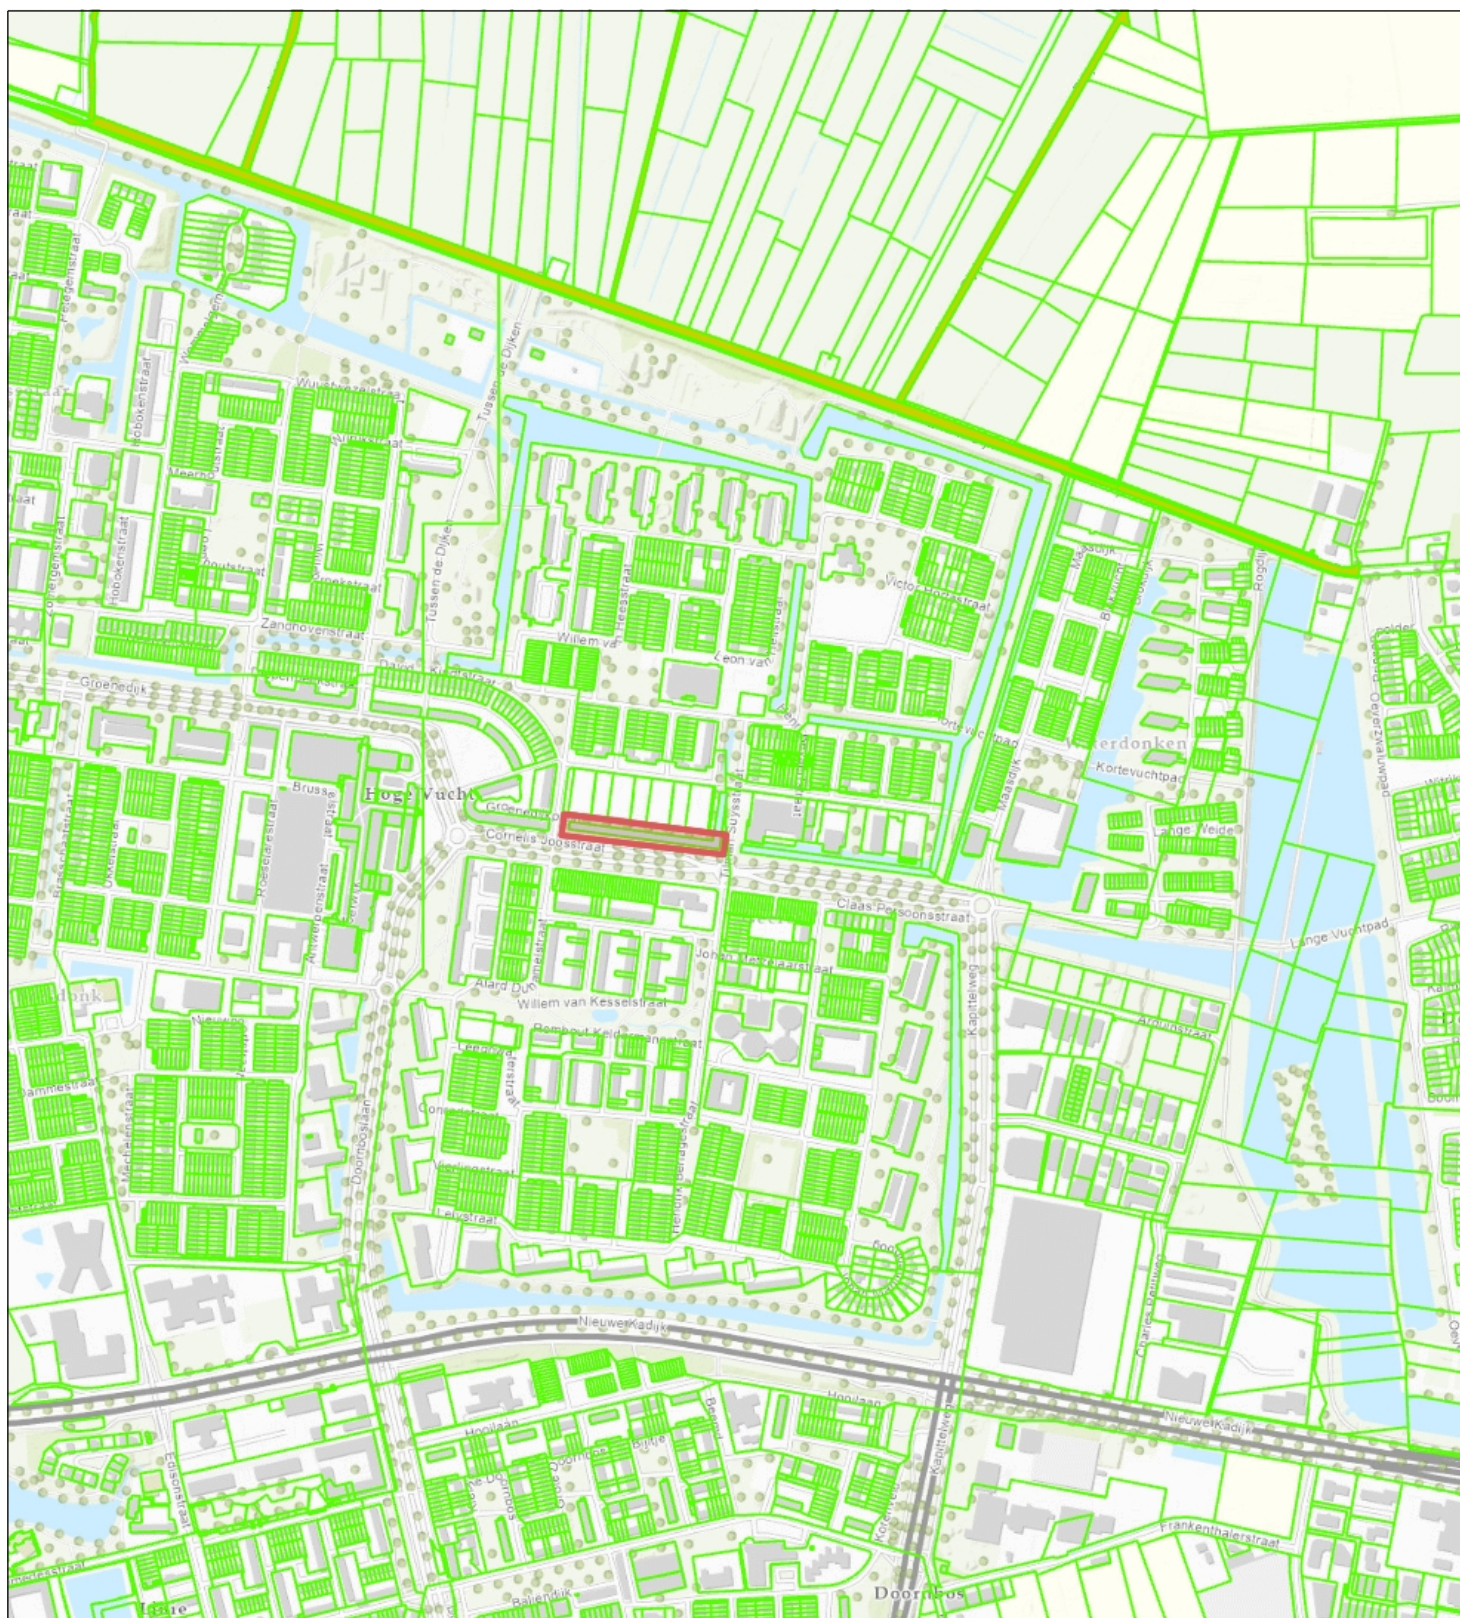

Naam/Proces:
0652871570-B

Datum: 17-03-2025

Formaat: A4

Schaal: 1:10,000

