



B-B ( 1 : 100 )

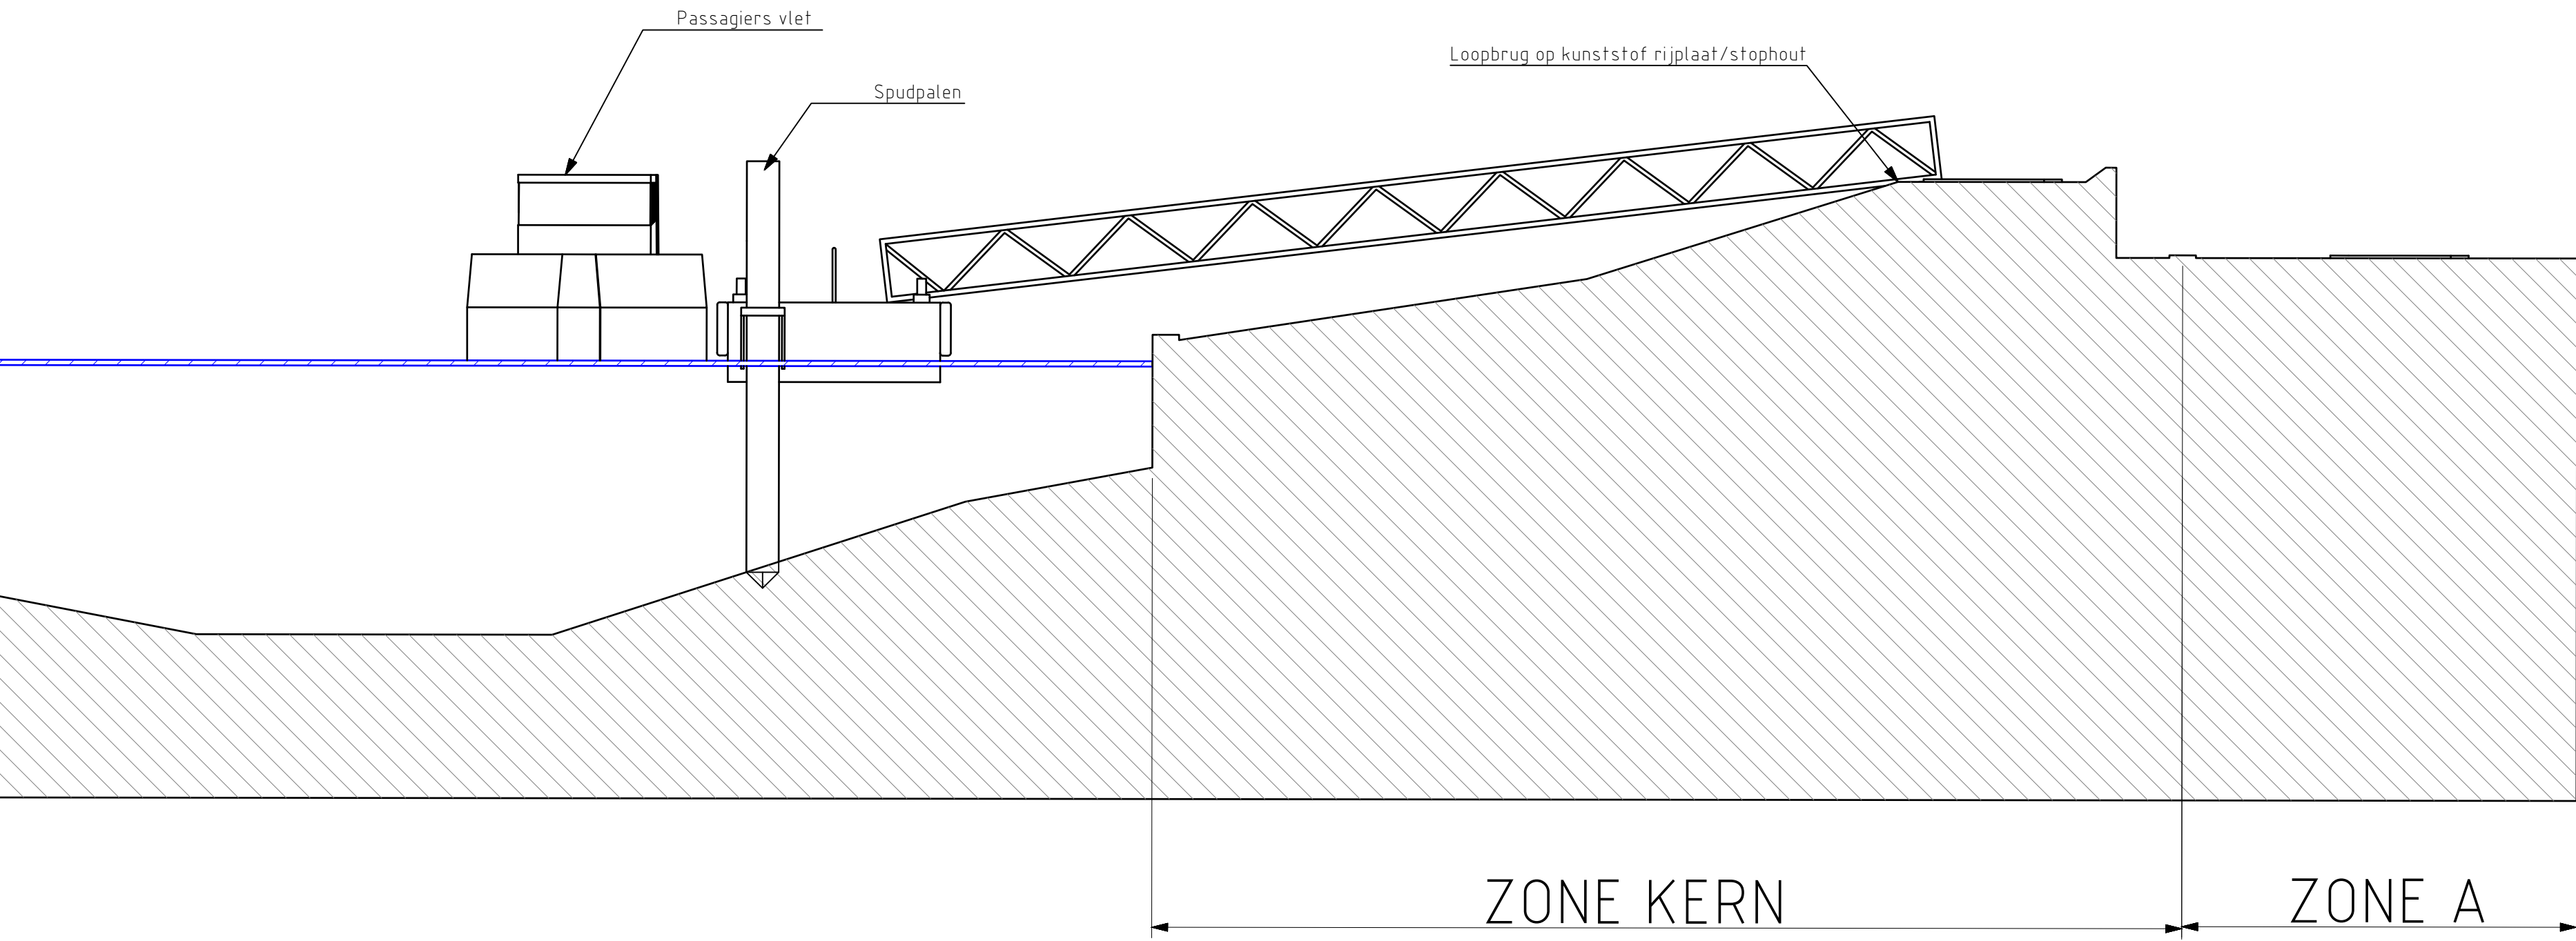

A-A ( 1 : 100 )

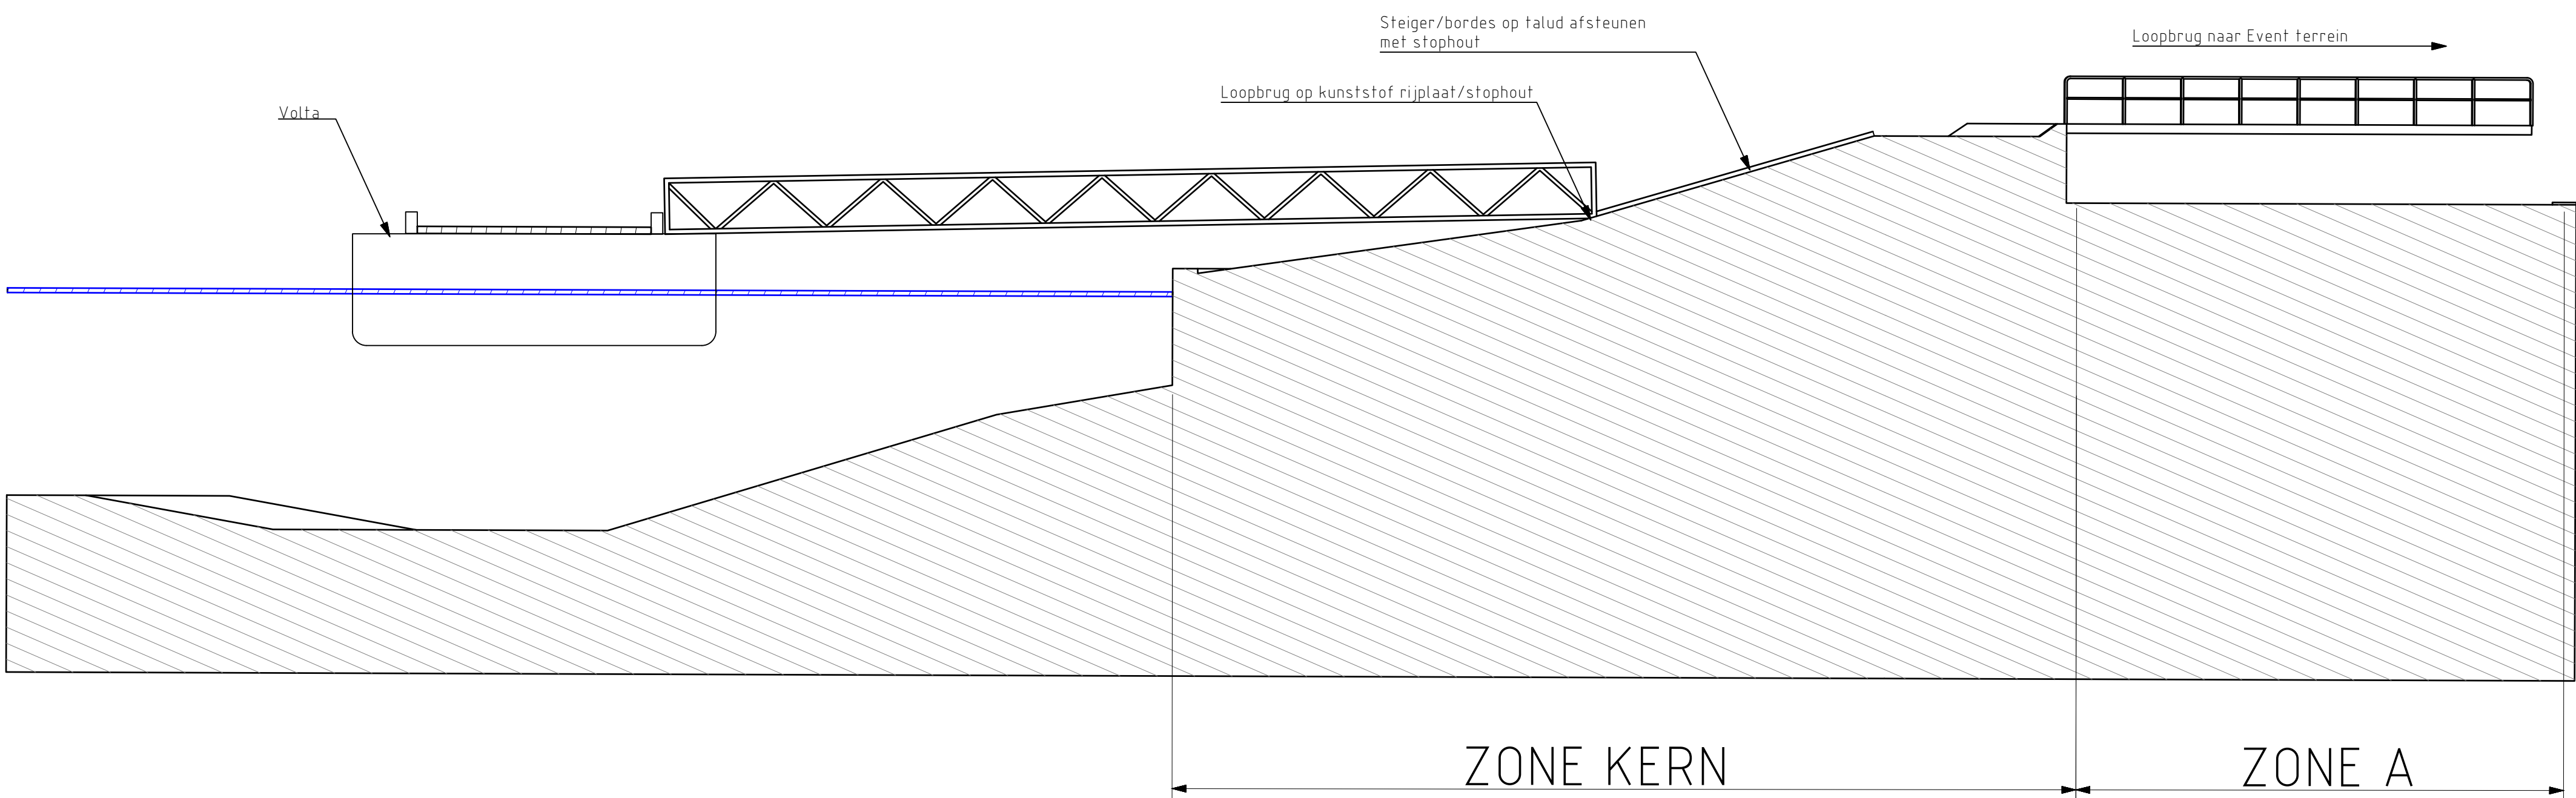

PROJECT				Zero Emissie Event	
ONDERWERP				Situatie waterkant	
SCHAAAL	1 : 250	GETEKEND	Robert 13-3-2025	STATUS	
FORMAAT	A0	GECONTR.		MVO NR	
				NO	ME 0925 Opstelling
Martens en Van Oord					Zero Emissie Event
Damweg 50 Postbus 326 NL-4900 AH Oosthout Tel: +31 (0)162 474747 Fax: +31(0)162 474748 www.mvogroep.nl				REV	