

Legenda

Nieuwe winputten schets

- Lozingspunt
- Put
- Werkwater

Lijn schets

- Lozingsleiding
- Rijplaten
- Aanvoer werkwater

Gebieden schets



- Boorplateau
- Leidingbrug

Kaart WP10.

Formaat: A3L - met
Datum: 4-12-2024



Schaal: 1:3.000

ATTENTIE : De plaats van onze leidingen en kabels is op deze  zo nauwkeurig mogelijk aangegeven. Tussentijdse wijziging van de situatie of het aangegeven leidingtrace is mogelijk.
U dient daarom bij werkzaamheden in de nabijheid van onze leidingen en kabels, de leidingen en kabels te lokaliseren door het maken van proefsleuven en hierbij de regels van zorgvuldig graven in acht te nemen.
Bij beschadiging van onze leidingen en/of kabels met aan- en toebehoren behouden wij ons alle rechten voor.
Gehele of gedeeltelijke overname van de op deze  vermelde gegevens, in welke vorm ook, is niet toegestaan zonder voorafgaande schriftelijke toestemming van Brabant Water N.V.



Afstand WP09 van de sloot is 6 meter

Rijplatenbaan= 4 meter breed

Boorplateau= 25 x 25 meter

WP09

Legenda

Nieuwe winputten schets

- Lozingspunt
- Put
- Werkwater

Lijn schets

- Lozingsleiding
- Rijplaten

Gebieden schets

- Boorplateau
- Boringsvrijzone

Kaart WP09




Formaat: A3L - met
Datum: 28-3-2025
Door: Onbekend
Magistratenlaan 200 5200 BC 's Hertogenbosch




Schaal: 1:2.000

ATTENTIE : De plaats van onze leidingen en kabels is op deze tekening zo nauwkeurig mogelijk aangegeven. Tussentijdse wijziging van de situatie of het aangegeven leidingtrace is mogelijk.
U dient daarom bij werkzaamheden in de nabijheid van onze leidingen en kabels, de leidingen en kabels te lokaliseren door het maken van proefsleuven en hierbij de regels van zorgvuldig graven in acht te nemen.
Bij beschadiging van onze leidingen en/of kabels met aan- en toebehoren behouden wij ons alle rechten voor.
Gehele of gedeeltelijke overname van de op deze tekening vermelde gegevens, in welke vorm ook, is niet toegestaan zonder voorafgaande schriftelijke toestemming van Brabant Water N.V.

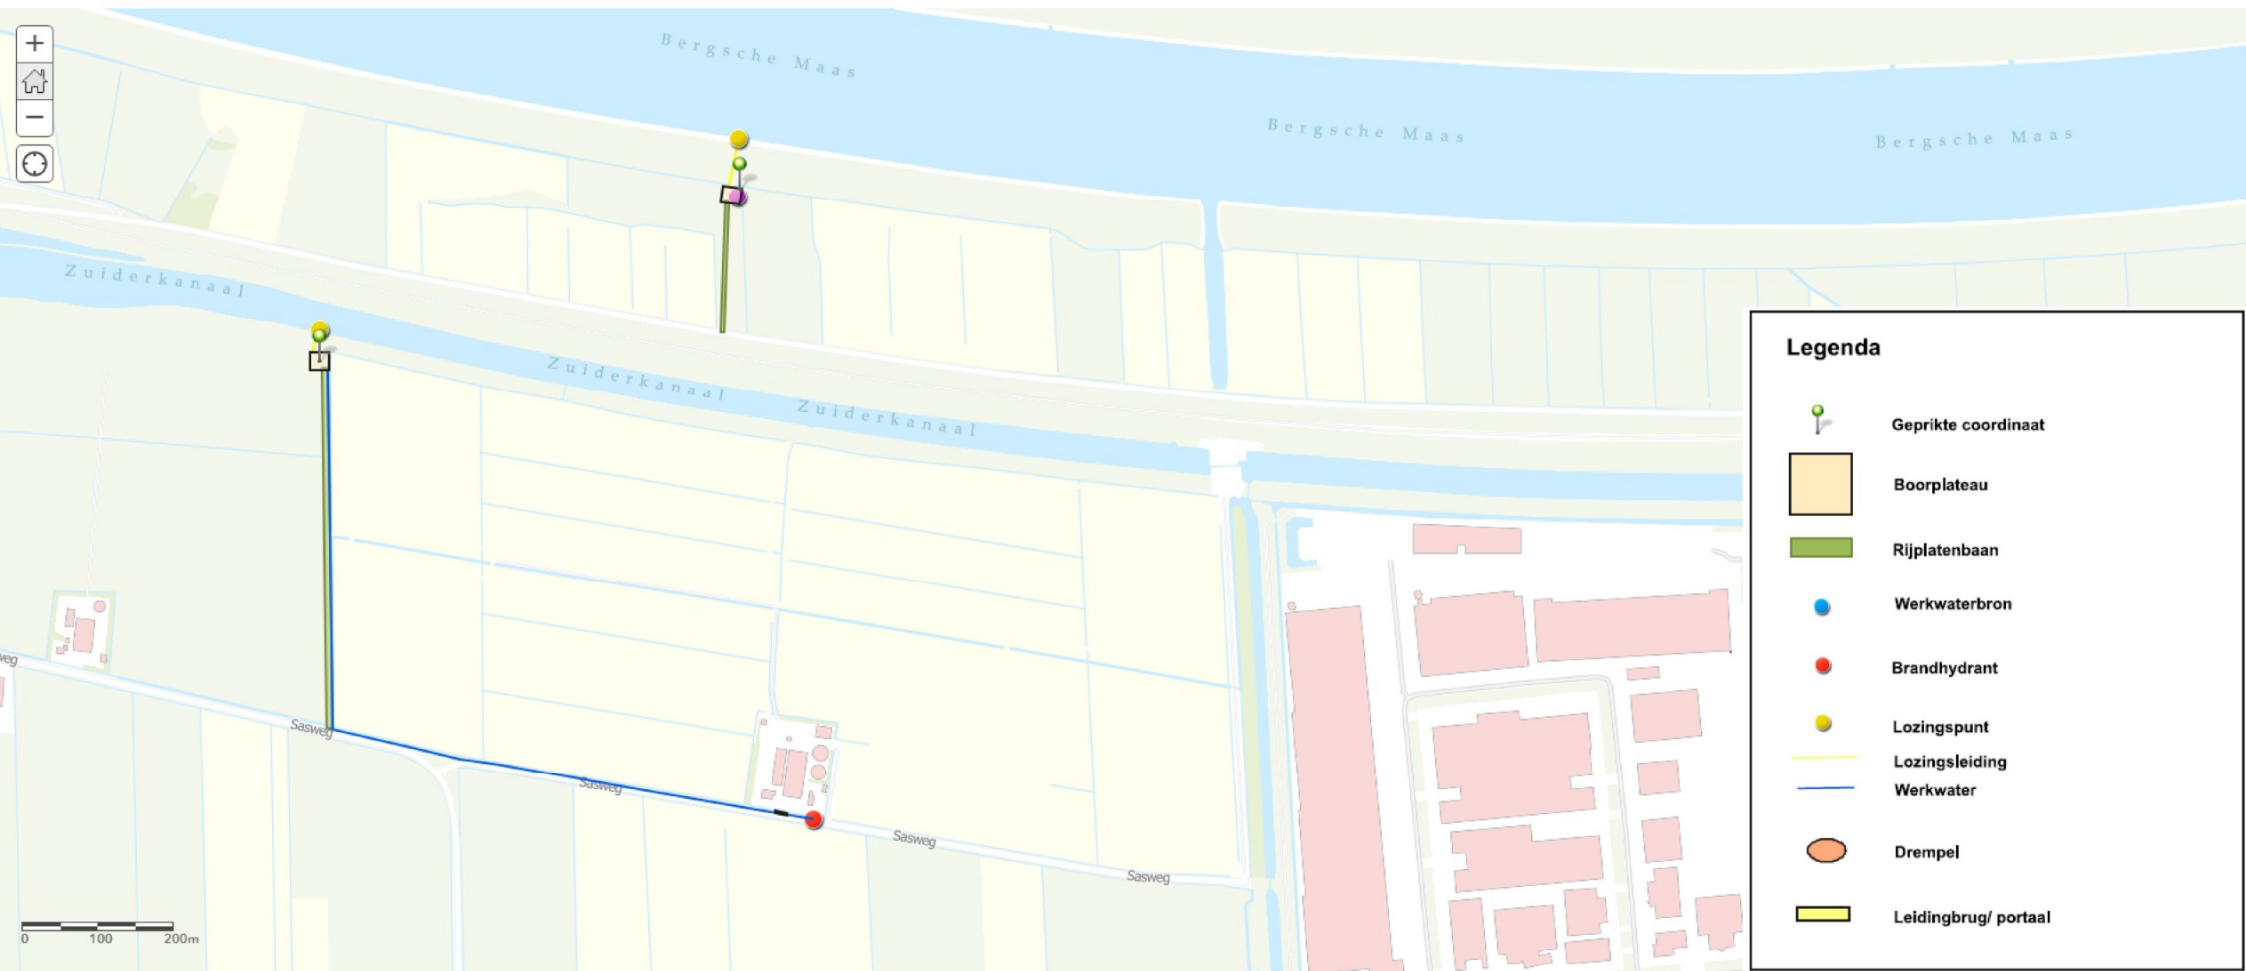

Legenda

-  Geprikte coördinaat
-  Boorplateau
-  Rijplatenbaan
-  Werkwaterbron
-  Brandhydrant
-  Lozingspunt
-  Lozingsleiding
-  Werkwater
-  Drempel
-  Leidingbrug/ portaal