


891265-B

Gemeente Fijnaart, sectie U, nummer 76 en
gemeente Fijnaart, sectie T, nummers 15 en 17

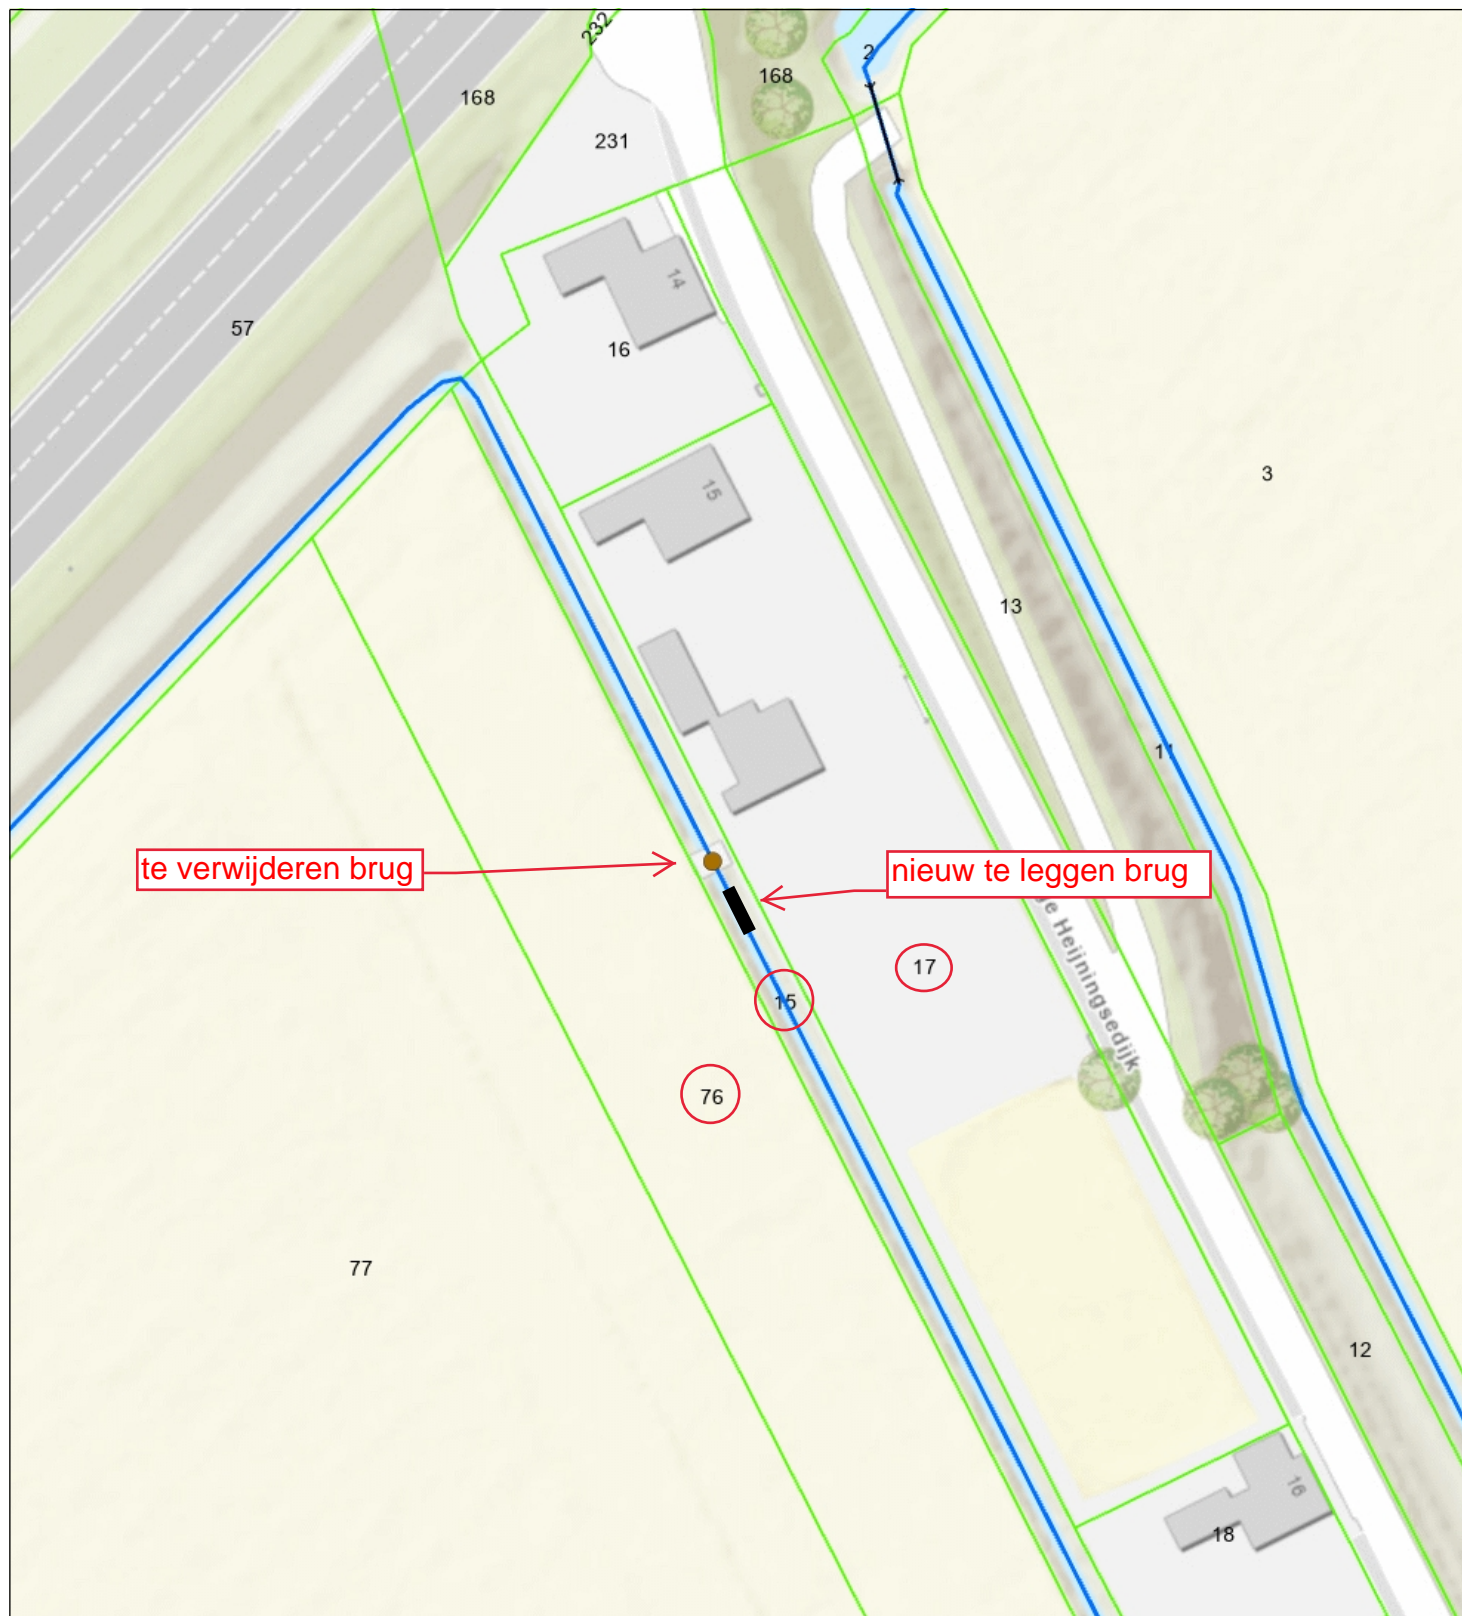

- | | |
|--------------------------|----------------------------------|
| ● Brug | ■ Beschermingszone A waterkering |
| ■ Stuw | — Overige waterkering |
| — Duiker | —> Categorie A waterloop |
| — Overige waterkering | — Afwijkende beschermingszone |
| —> Categorie A waterloop | ■ Waterstaatwerk waterkering |
| — Categorie B waterloop | |
| — Afwijkend | |
| — Aangelande | |



Naam/Proces:

Datum: 09-04-2025

Formaat: A4

Schaal: 1:750

