


## Tekening 850249-A

Aanleggen NVO + dam met duiker thv Lange Broekstraat 15 te Raamsdonk

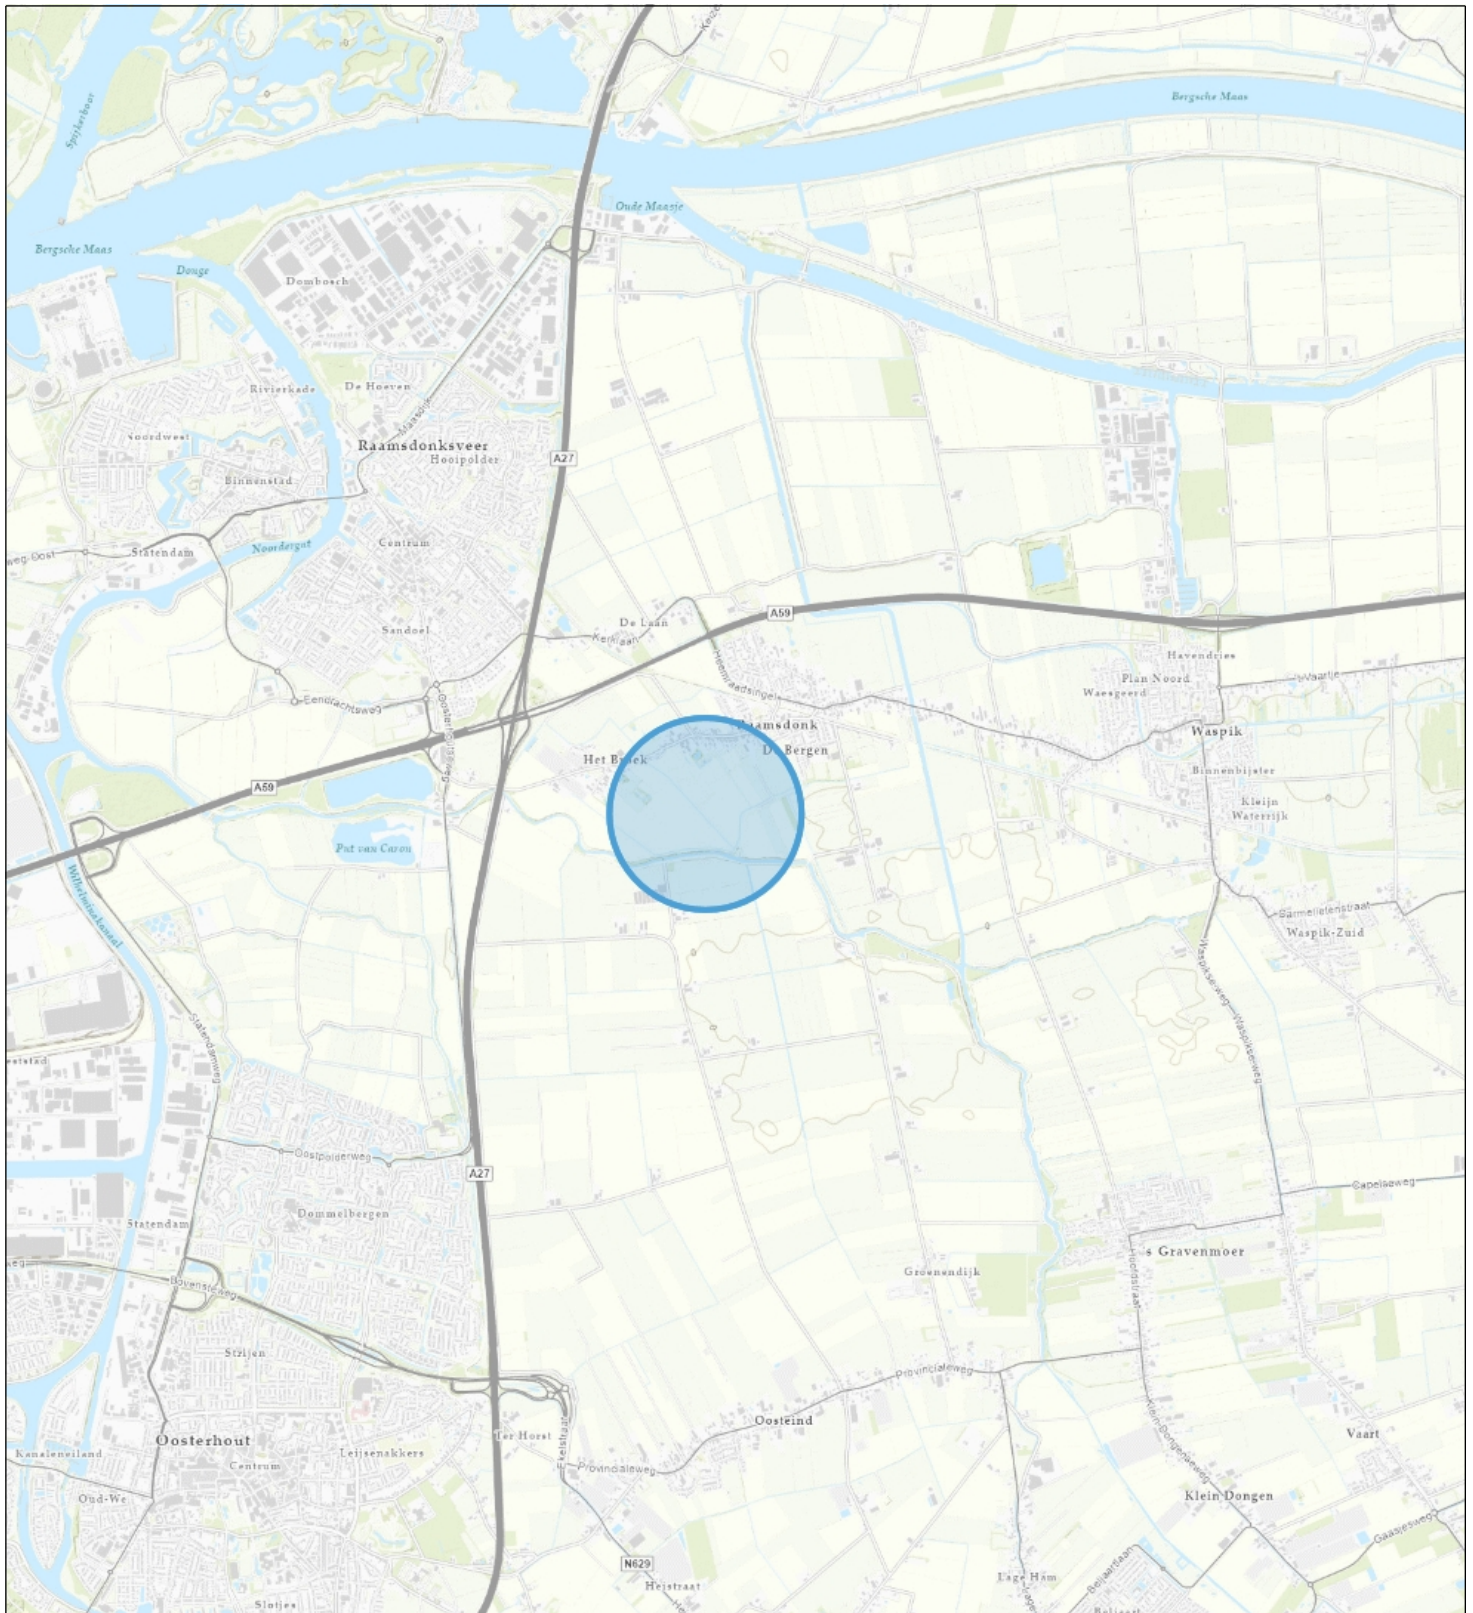

Topo



Waterschap  
**Brabantse Delta**

**Naam/Proces:**

-Auteur-

**Datum:** 09-01-2025

**Formaat:** A4

**Schaal:** 1:48,000

