


Diverse werkzaamheden in/nabij a-wateren en in zonering prim.wk tbv Reconstructie Oostelijke Randweg in Moerdijk

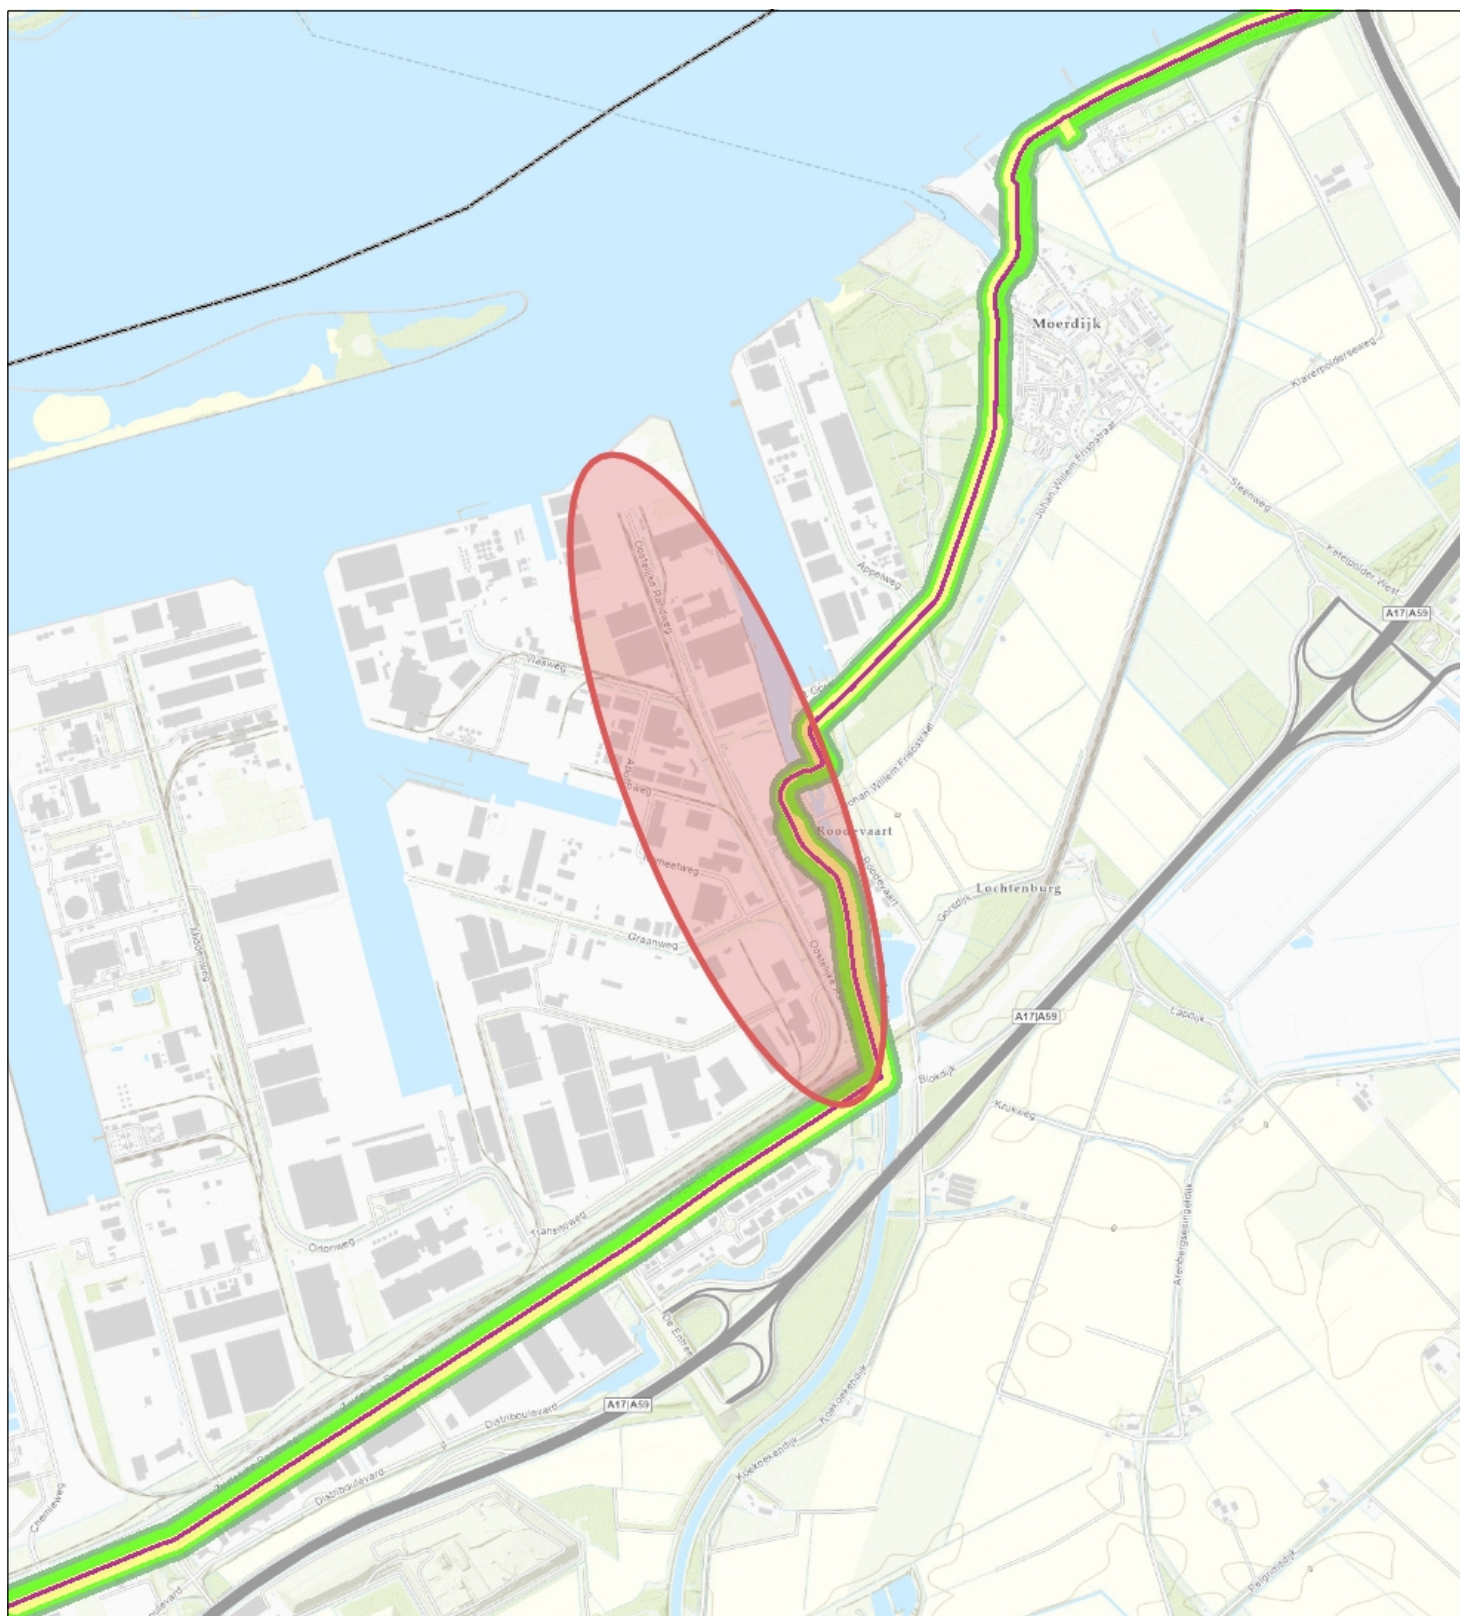

- Primaire waterkering
- Waterstaatwerk waterkering
- Beschermingszone waterkering
- Beschermingszone A
- Beschermingszone B
- Topo



Waterschap
Brabantse Delta

Naam/Proces:

Tekening nummer:
0652877879-A

Datum: 01-05-2025

Formaat: A4

Schaal: 1:25,000

