


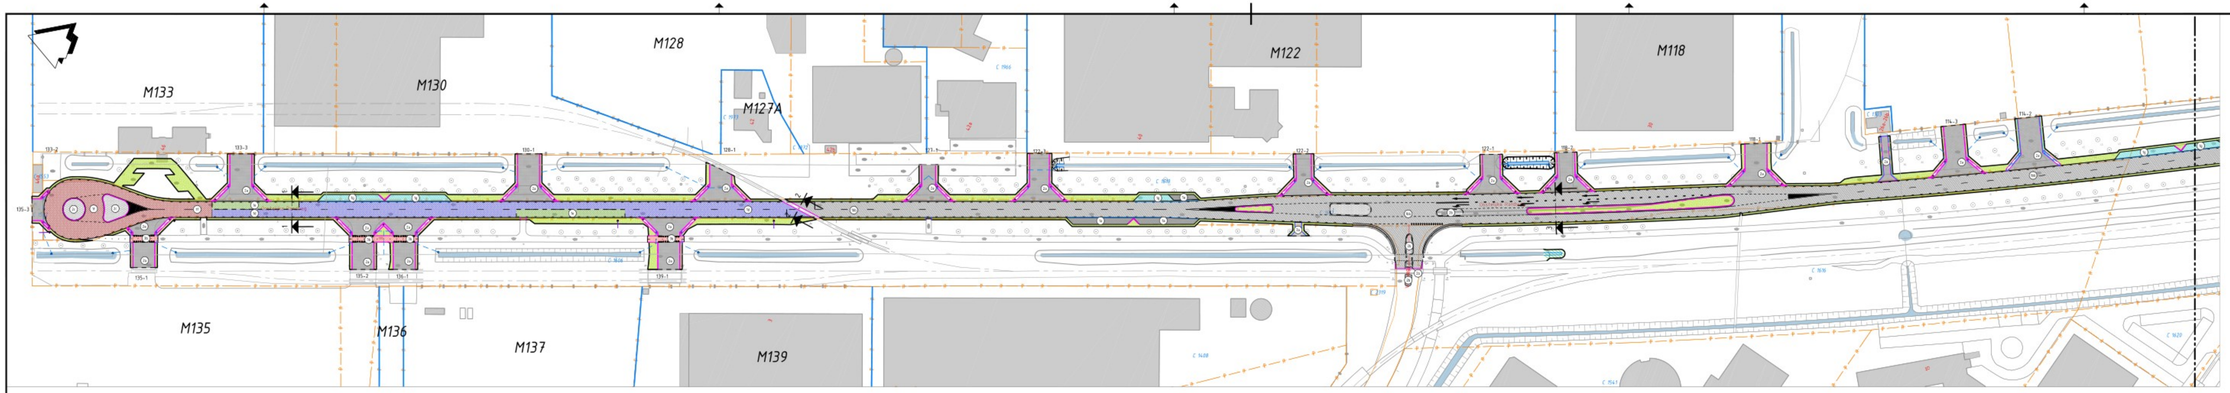


## OPMERKINGEN

- Maten in meters, hoogtepeilen t.o.v. NAP (tenzij anders aangegeven).
- Locatie beboring indicatief weergegeven. Exacte locatie volgens RVV en BABW

## Legenda

- Bestaande situatie
- Bestaande kabels en leidingen
- Bestaande duiker
- Kadastrale grens
- Perceelsgrens havennummer
- Werkgrens
- Zijkant verharding
- Trottoirband RWS band 110/220x250 met dubbele strekklaag
- Trottoirband 180/200x250
- Opsluitband 200x250
- Opsluitband 150x250
- Opsluitband 120x250
- Doorgetrokken streep
- 1-1 streep
- 1-3 streep
- 3-3 streep
- 3-9 streep
- Dubbele doorgetrokken streep
- Pijlmarkering 7.50 m lang
- Puntstukmarkering
- Haaientanden (500x700 mm)
- Doorgetrokken streep blauw
- Schampblok
- HWA trottoirkolk
- HWA straatkolk, aansluiten op bestaande aansluiting
- HWA kolkleiding
- Verlengen duiker
- Putrand met deksel op hoogte brengen
- Beboring bestaand
- Beboring nieuw

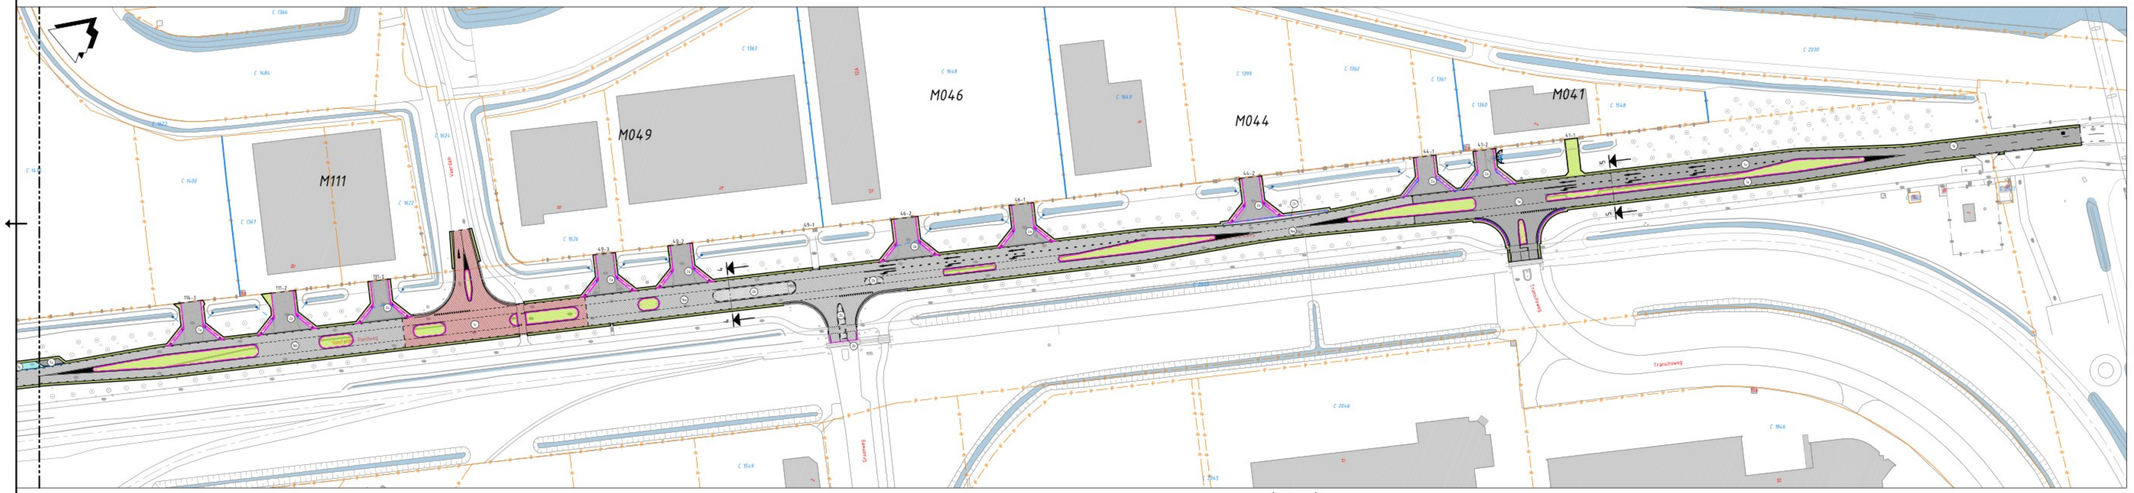- 1a: Asfalt verharding 30 mm SMA-NL 8B 60 mm AC 22 bin TL-IB 60 mm AC 22 base OL-IB 60 mm AC 22 base OL-IB 70 mm AC 22 base OL-IB 300 mm Betongranulaat 500 mm zand in zandbed
- 1aa: Asfalt verharding 30 mm SMA-NL 8B 60 mm AC 22 bin TL-IB 60 mm AC 22 base OL-IB (50 mm AC 16 base OL-IB)
- 1ab: Asfalt verharding 30 mm SMA-NL 8B 60 mm AC 22 bin TL-IB 60 mm AC 22 base OL-IB (60 mm AC 16 base OL-IB)
- 1c: Asfalt verharding 30 mm SMA-NL 8B (gemodificeerd) 60 mm AC 22 bin TL-IB 60 mm AC 22 base OL-IB 70 mm AC 22 base OL-IB
- 1d: Asfalt verharding 30 mm SMA-NL 8B 60 mm AC 22 bin TL-IB
- 1e: Asfalt verharding 30 mm SMA-NL 8B 60 mm AC 22 bin TL-IB (60 mm AC 22 base OL-IB)
- 1f: Asfalt verharding 30mm SMA-NL 8B (gemodificeerd) 60mm AC22 bin TL-IB
- 1g: Asfalt verharding 30 mm SMA-NL 8B
- 2a: BSS verharding inritten 80 mm BSS, grijs, keiformaat, keperverband 50 mm straatlaag 300 mm betongranulaat 500 mm zand in zandbed
- 2b: BSS verharding overrijdbare geleiders Betonnen basalton zuilen, 200mm 50mm straatlaag van split 2-6mm (400 mm betongranulaat)
- 2c: Rammelstrook berm Betonnen basalton zuilen, 200mm 50mm straatlaag van split 2-6mm
- 3a: Fietspad verharding tegel 300x300x60 mm, kleur grijs 500 mm zand in zandbed
- 3b: Fietspad verharding 30mm SMA-NL 8B rood 60mm AC22 bin TL-IB 60mm AC22 base OL-IB 60mm AC22 base OL-IB 300mm betongranulaat 500mm zand in zandbed
- Herstellen gras t.b.v. verwijderde verharding

Plansverzicht

| | | | |
|---|---|---|---|
| Versie V6 | Omschrijving: Definitief Aanpassing na Nota van Inlichtingen | | |
| | Datum: 09-09-2024 | Get.: J. de Koster | Con.: J. Pantevlet | Vrij.: V. de Vries |
| Versie V5 | Omschrijving: Definitief | | |
| | Datum: 15-08-2024 | Get.: J. de Koster | Con.: J. Pantevlet | Vrij.: V. de Vries |

Opdrachtgever
Port of Moerdijk

Contact

Advies- en Ingenieursorganisatie
ARCADIS

Architect

Project
HbM Renovatie ORW

Contact

Projectnummer : 30167734
Fase : Definitief ontwerp

Security Category: ASI2-Internal

Onderwerp : Nieuwe situatie Overzicht

| | | | |
|---|---|---|---|
| Schaal : 1:1000 | Bladformaat : A1.0 | Status : Definitief |
| Contractnummer: n.v.t. | Bladnummer : 1 van 1 | |

Tekeningnummer: MORW-ARC-SI-XX-DR-CE-DO-3310 Versie: V6

Adobe PDF Library 15.0