



Situatie

SCHAAL 1 : 500

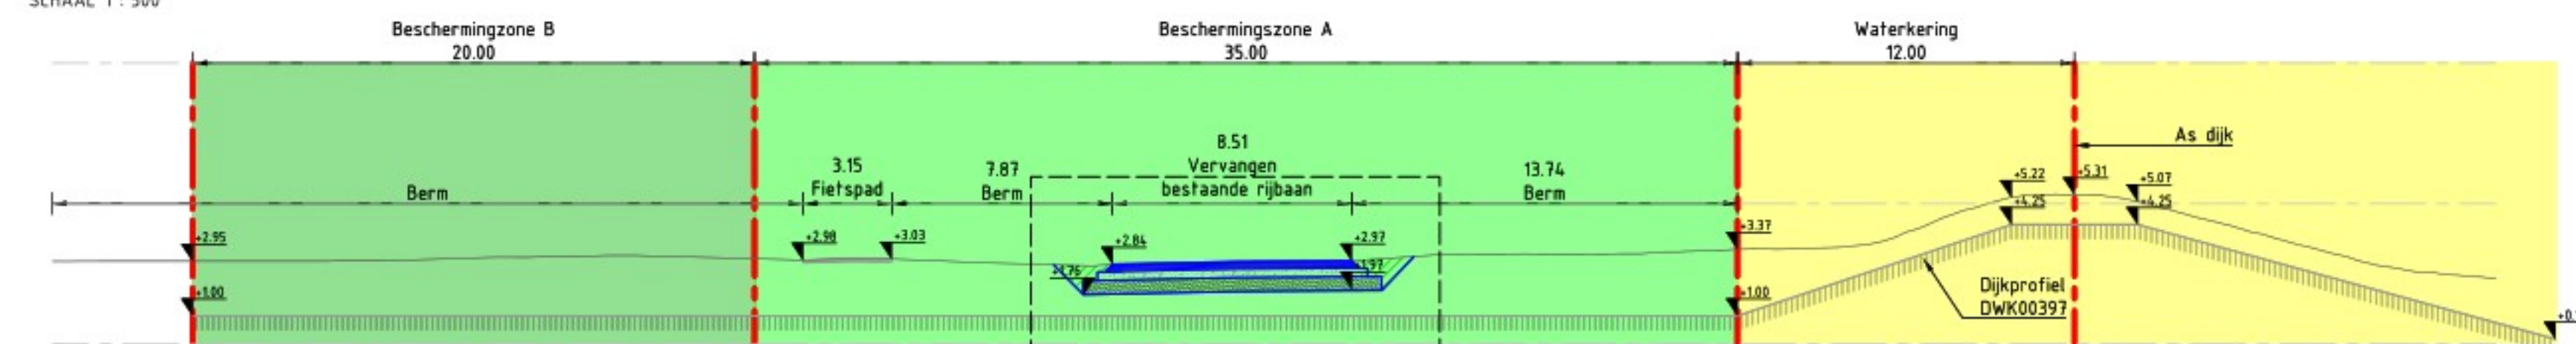

Doorsnede 6. Werkzaamheden nabij dijk

SCHAAL 1 : 200

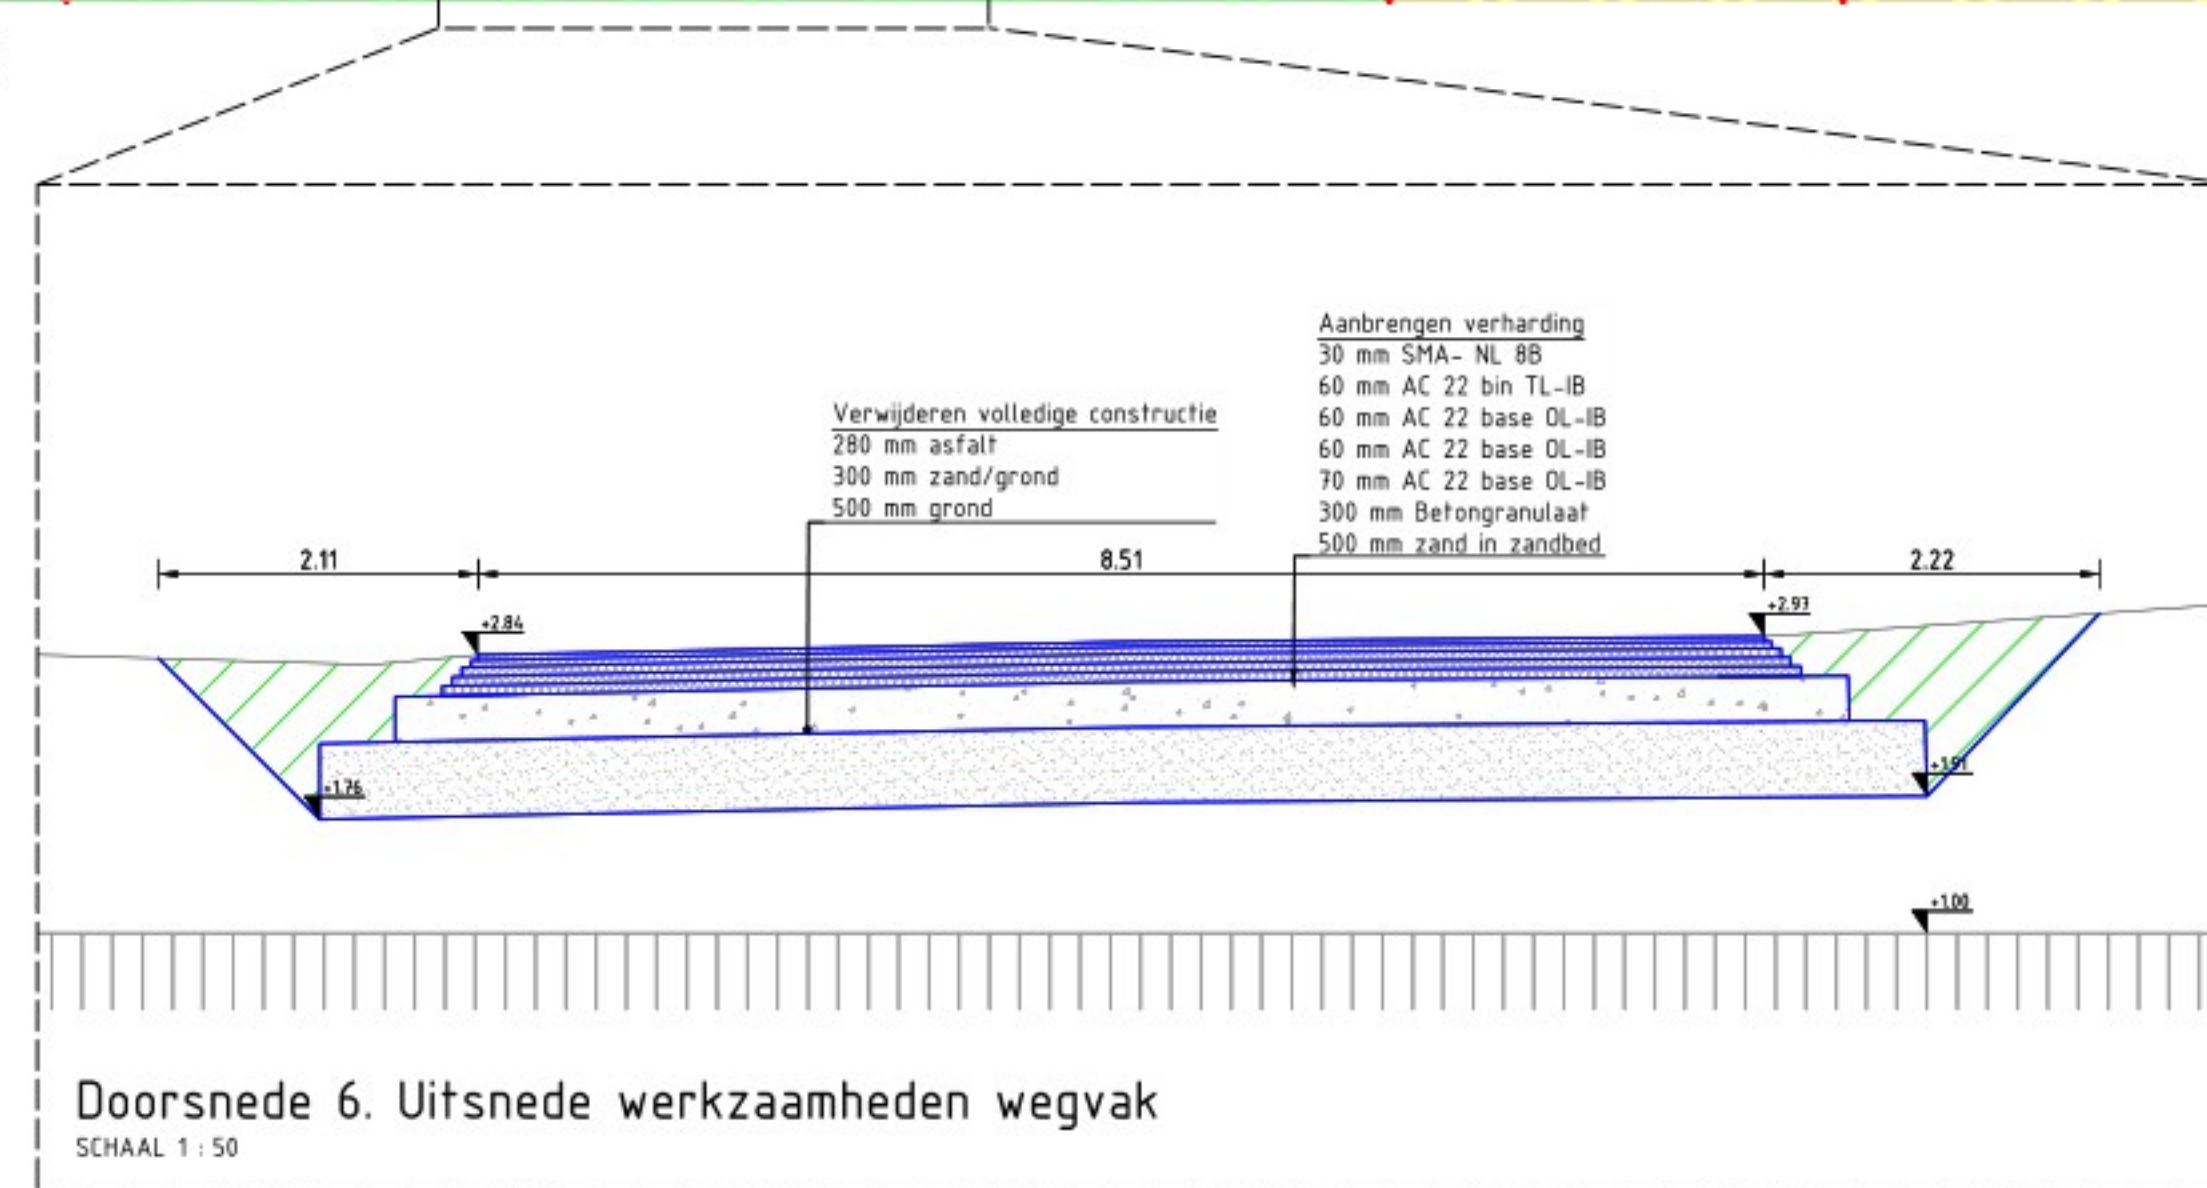

Legenda

- Bestaande situatie
- Waterkering
- Beschermingszone A
- Beschermingszone B
- As dijk
- Contouren nieuw ontwerp Oostelijke Randweg
- Werkgrens



Versie	Omschrijving	Update na DO Definitief	Con.	J. Partaviet	Vrij.	V. de Vries
V4	Datum: 08-11-2024	Get: J. de Koster				
V3	Datum: 07-10-2024	Get: J. de Koster				

Opdrachtgever

Contact

Advies- en Ingenieursorganisatie

Architect

ARCADIS

Project

HbM | Renovatie ORW

Projectnummer : 30167734

Fase : Definitief ontwerp

Security Category: AS2-Internal

Onderwerp : Overzicht werkzaamheden in beschermingszone Waterschap

Schaal : 1:500

Bladformaat: A1

Status : Definitief

Contractnummer: n.v.t.

Bladnummer: 1 van 1

Tekeningnummer:

MORW-ARC-SI-XX-DR-CE-DO-9006

Versie: V4

Datum: 08-11-2024