



VP1. Aanpassen talud bij inrit 122-3

SCHAAL 1 : 200

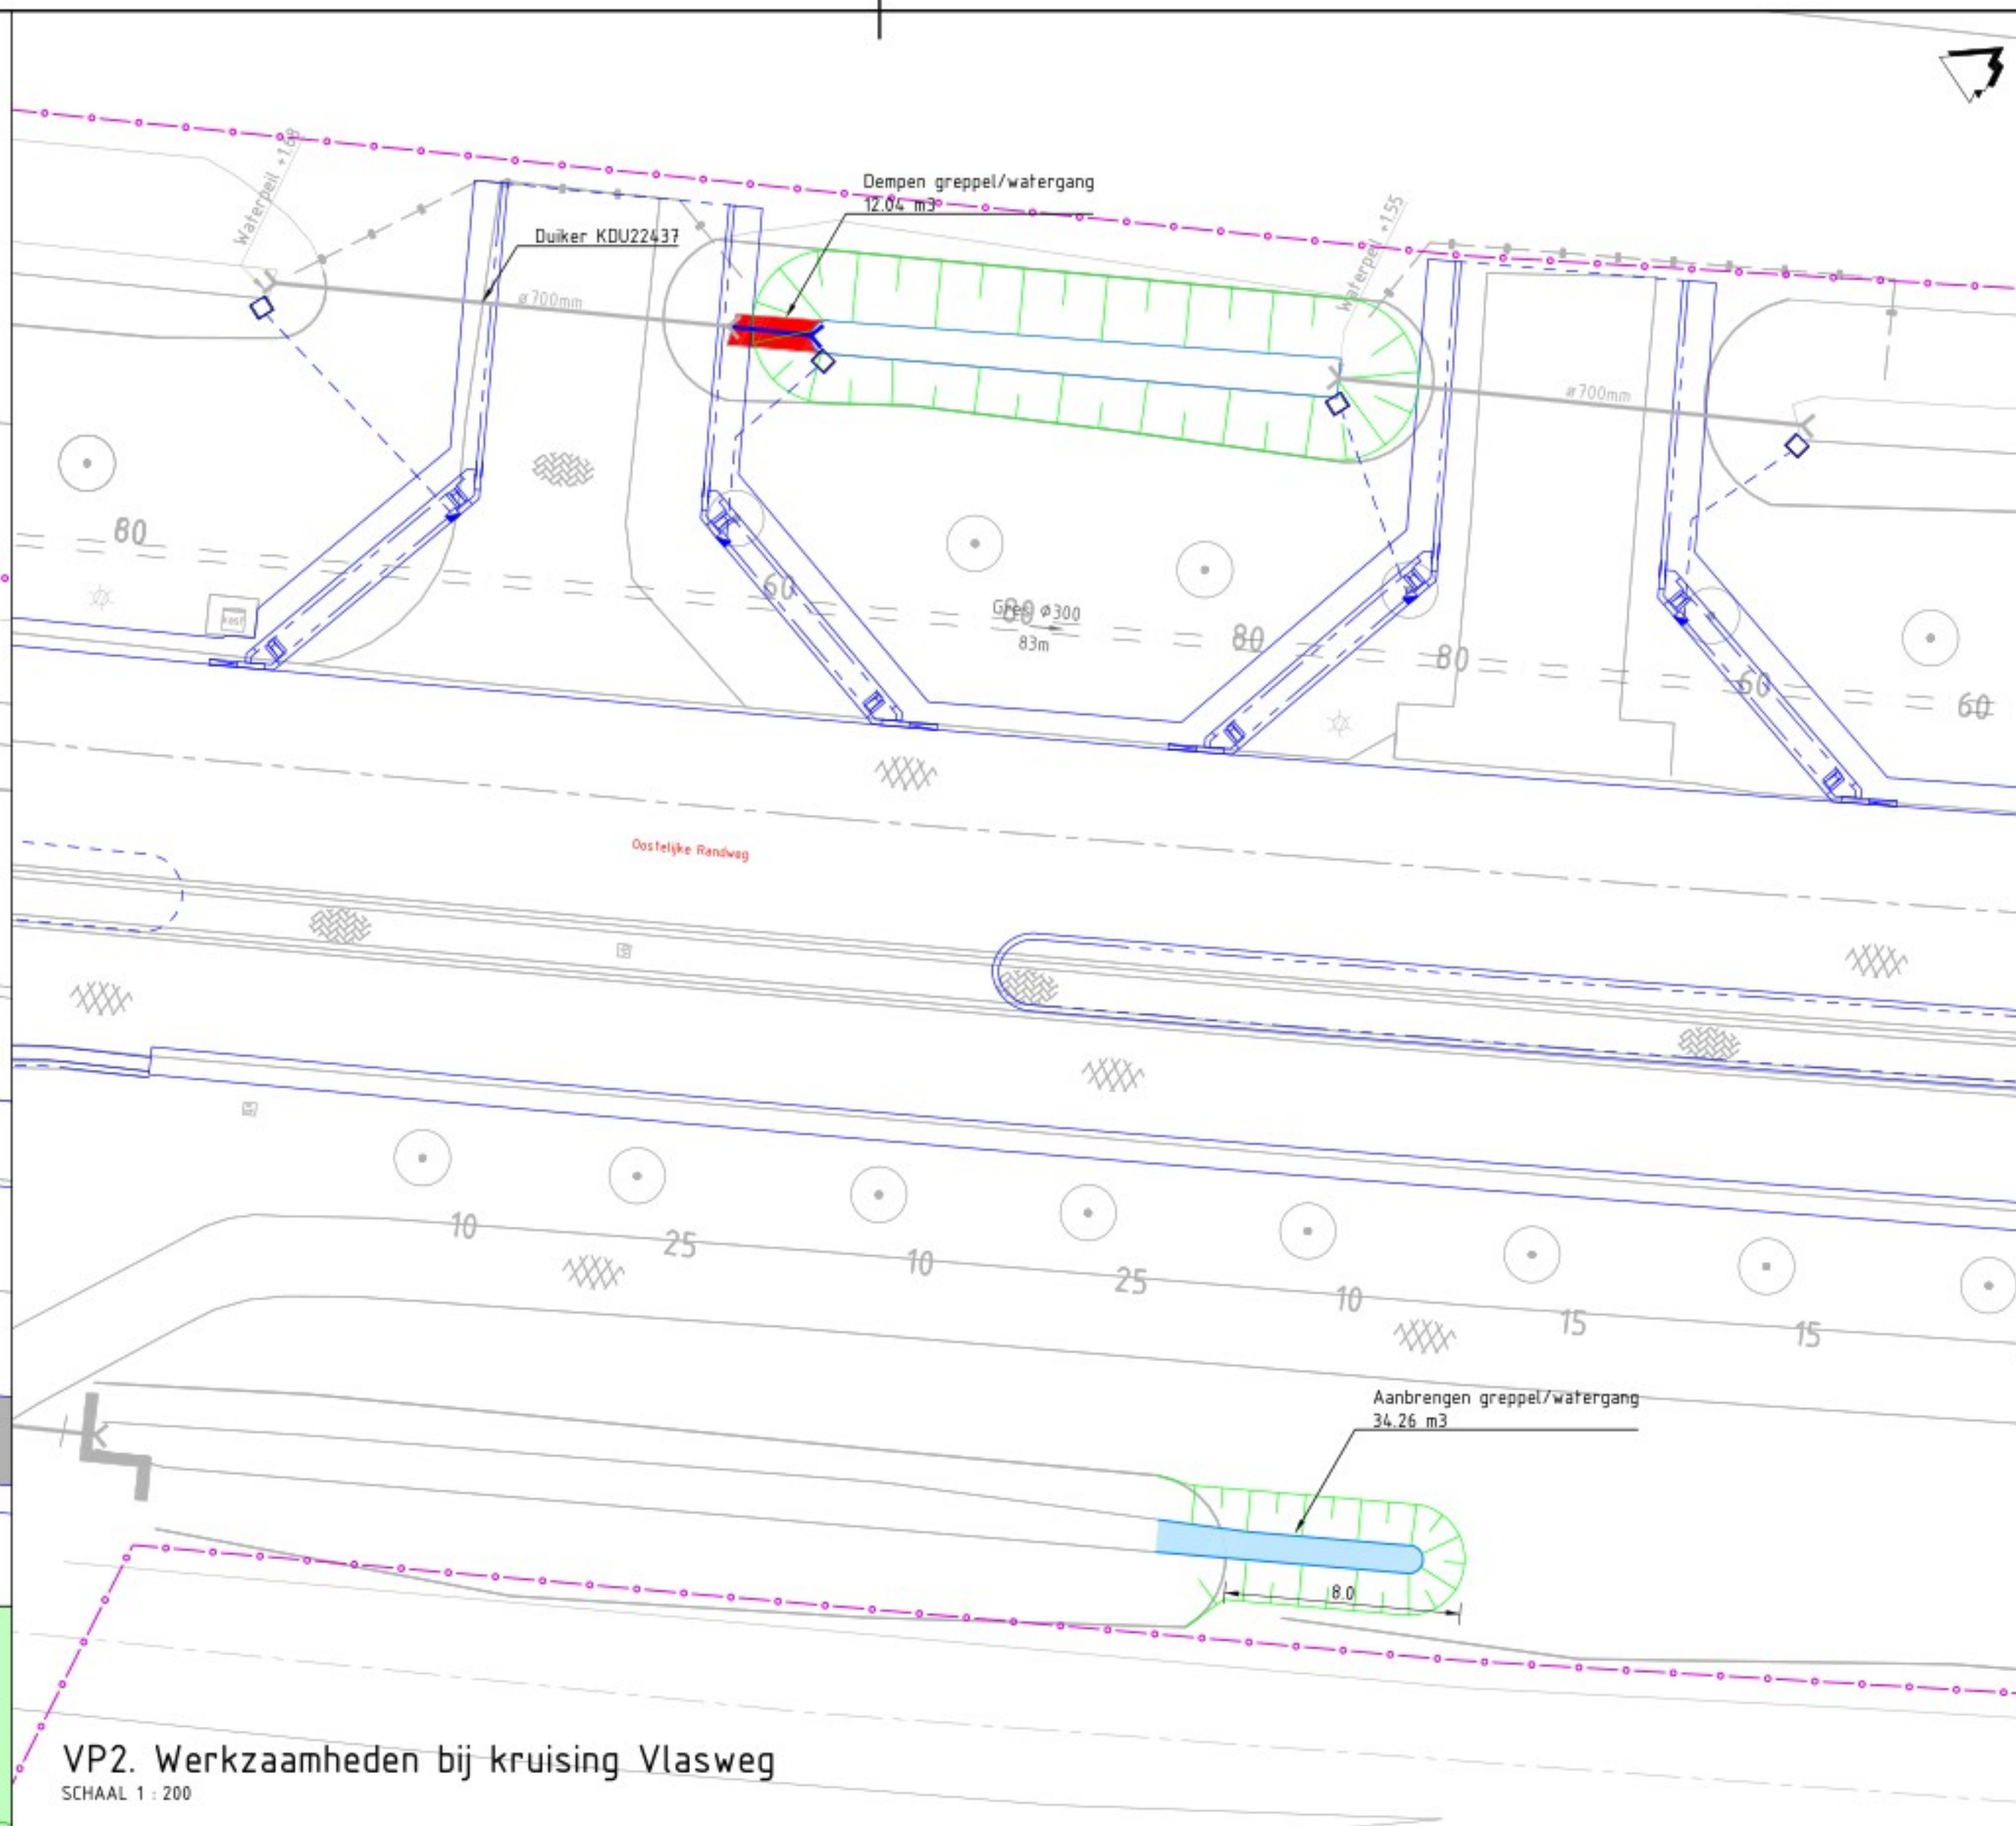


VP2. Werkzaamheden bij kruising Vlasweg

SCHAAL 1 : 200

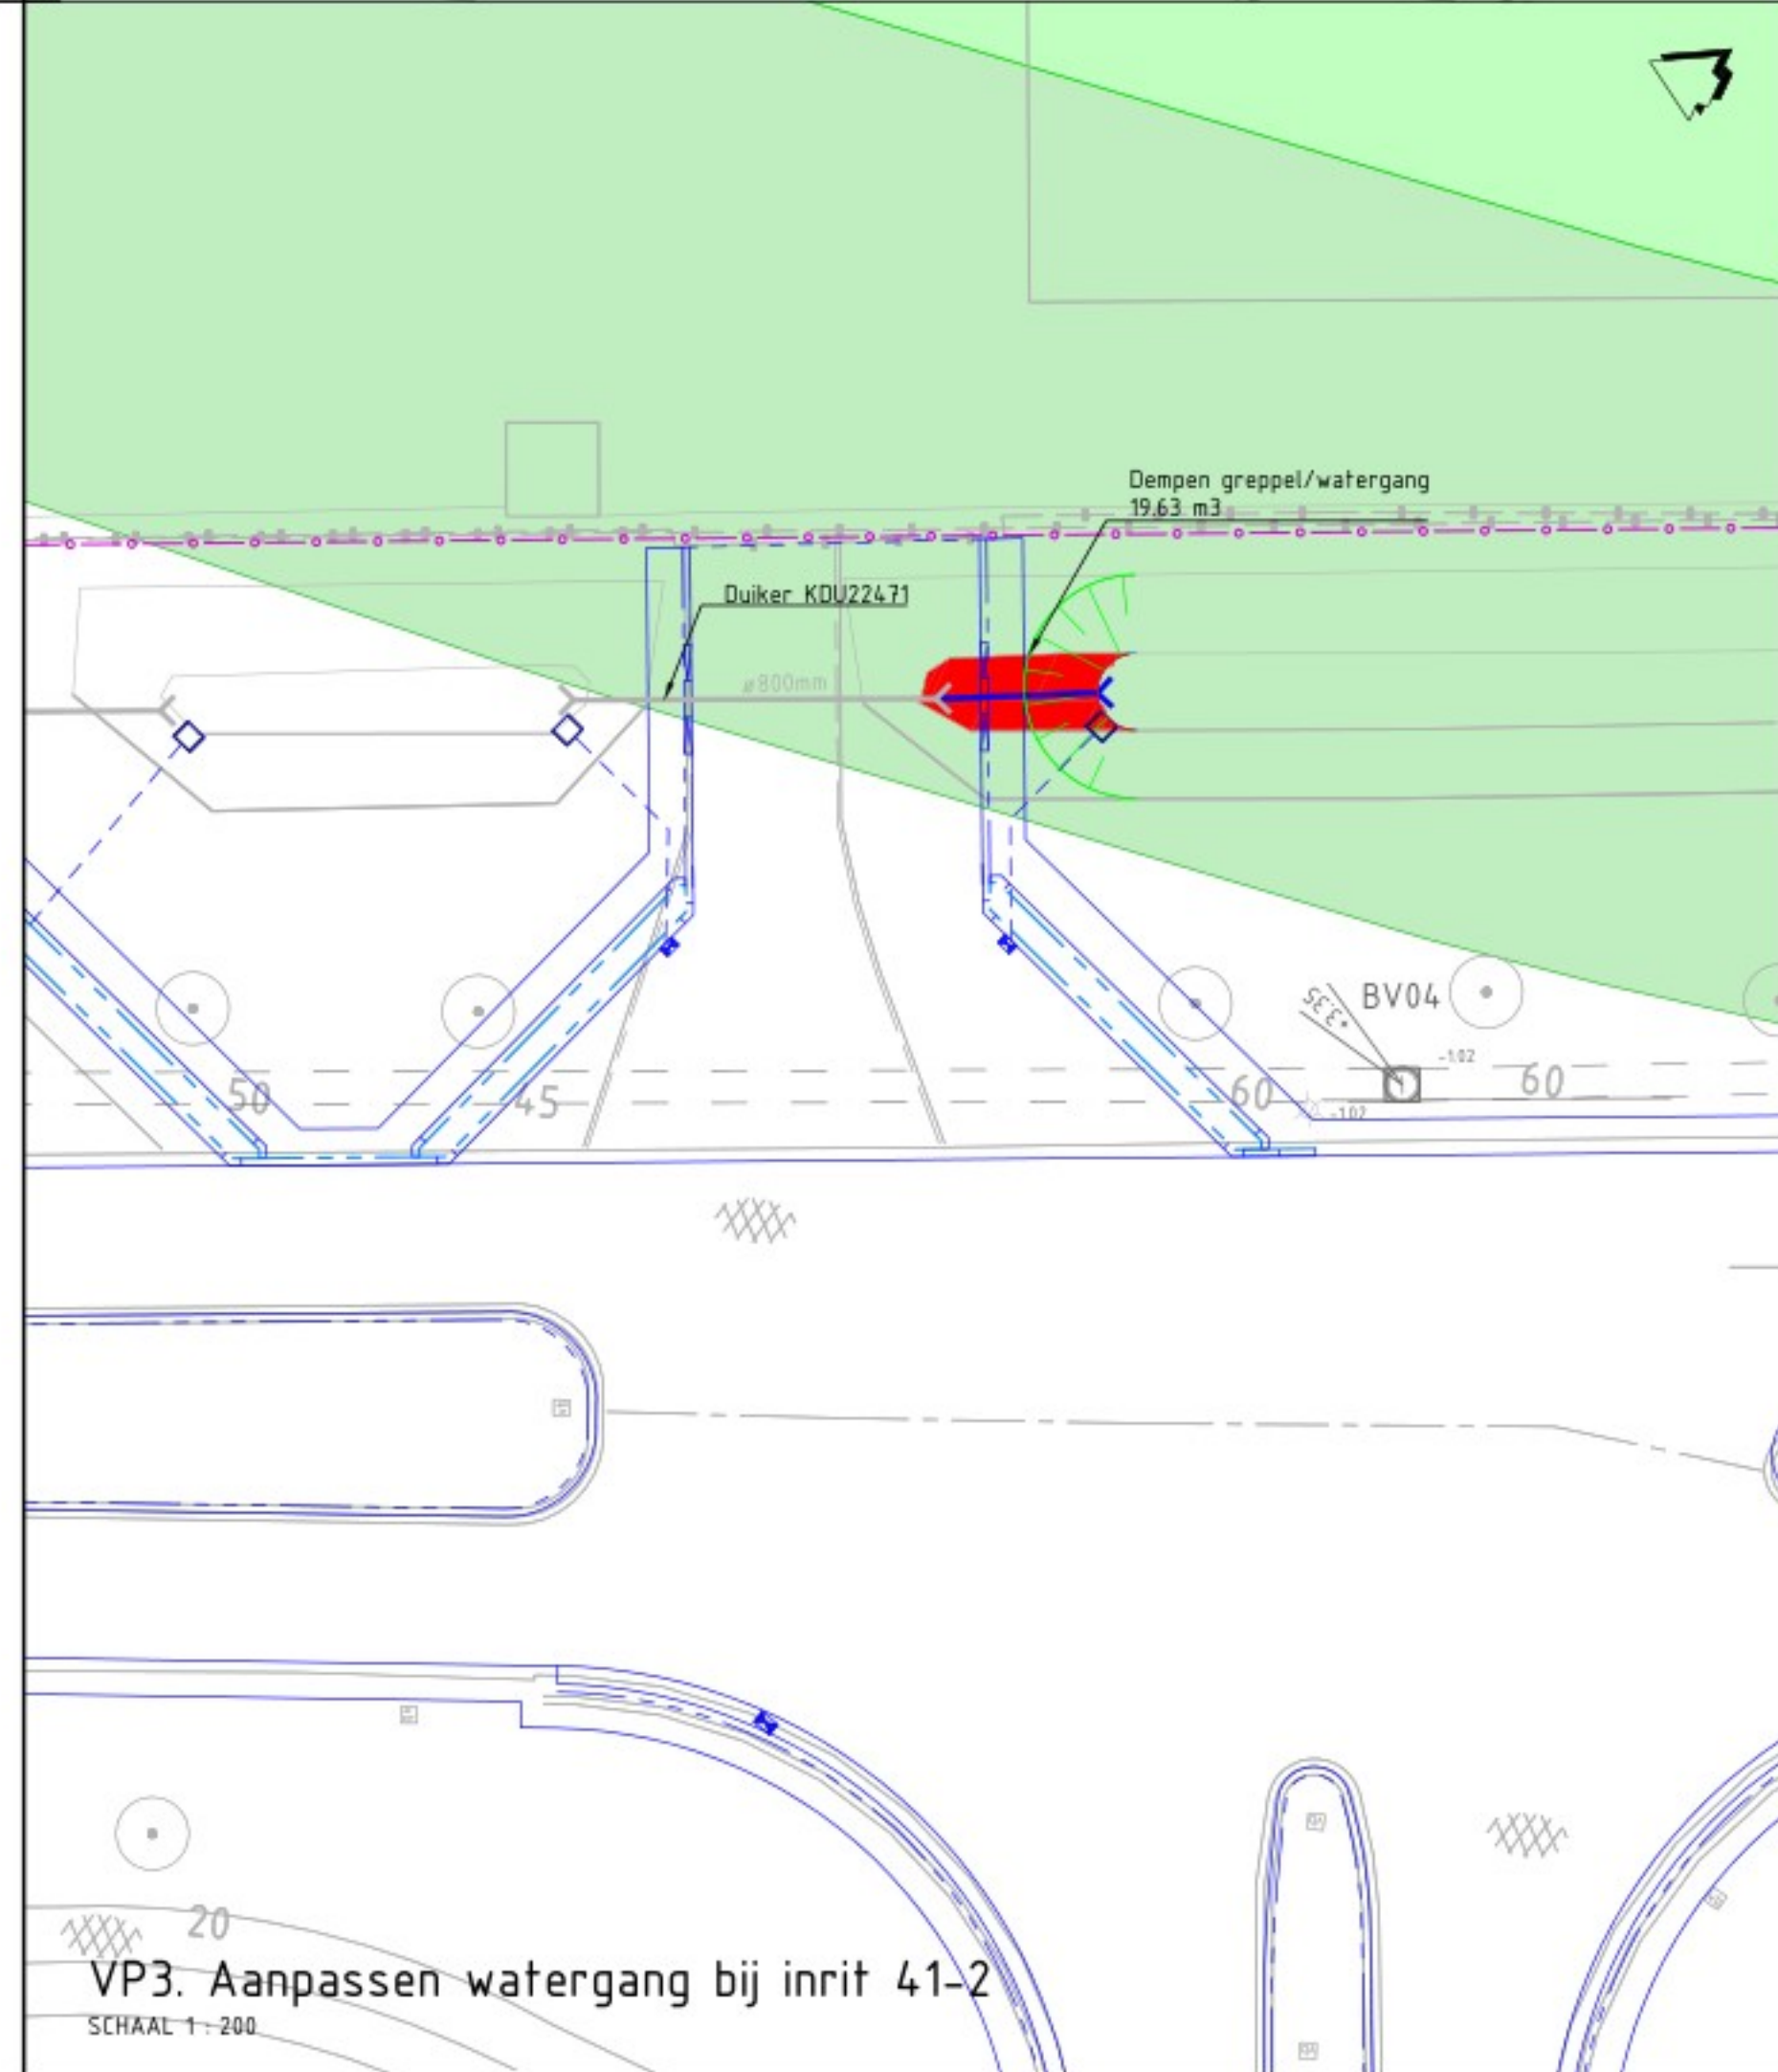

VP3. Aanpassen watergang bij inrit 41-2

SCHAAL 1 : 200

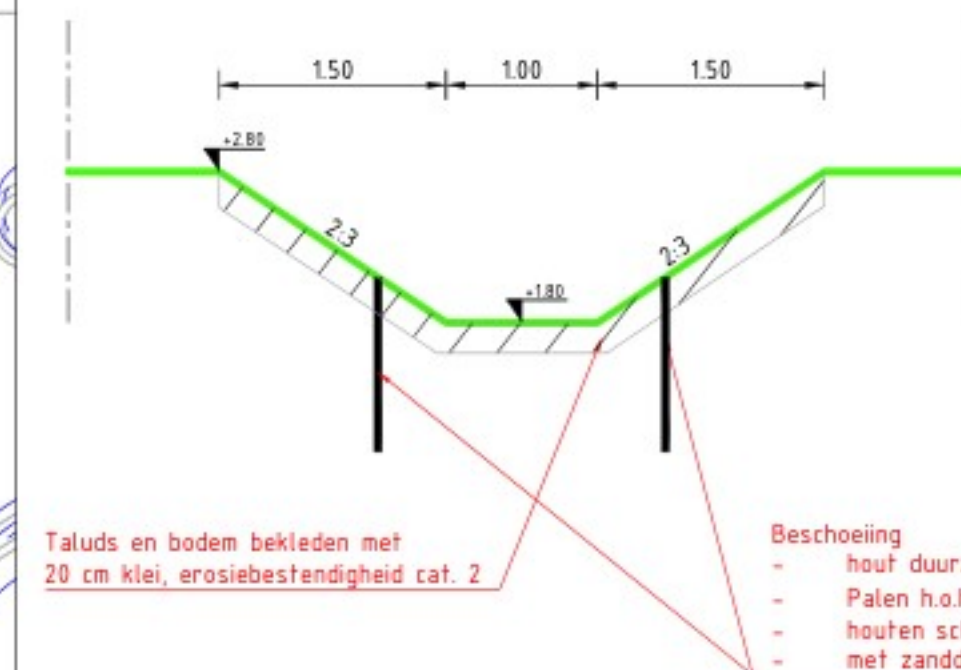

Principe detail watergang/greppel

SCHAAL 1 : 50



Version	Change	Author	Reviewer	Approval
V3	Definitief	J. de Koster	J. Parvialat	V. de Vries
V2	Definitief	J. de Koster	J. Parvialat	V. de Vries

Opdrachtgever	Contact
PORT OF MOERDIJK	

Advies- en Ingenieursorganisatie	Architect
ARCADIS	

Project	Contact
HbM Renovatie ORW	
Projectnummer : 30167734	
Fase : Definitief ontwerp	

Onderwerp	Security Category
Overzicht werkzaamheden Watervergunning	A52-Intern

Schaal	Bladformaat	Status
zie tek.	A1	Definitief
Contractnummer : n.v.t.	Bladnummer : 1 van 1	
Tekeningnummer : MORW-ARC-SI-XX-DR-CE-DO-9007		
		V3