


# het deels dempen en graven van a-water OVK09122

## thv Bernard de Wildestraat in Breda

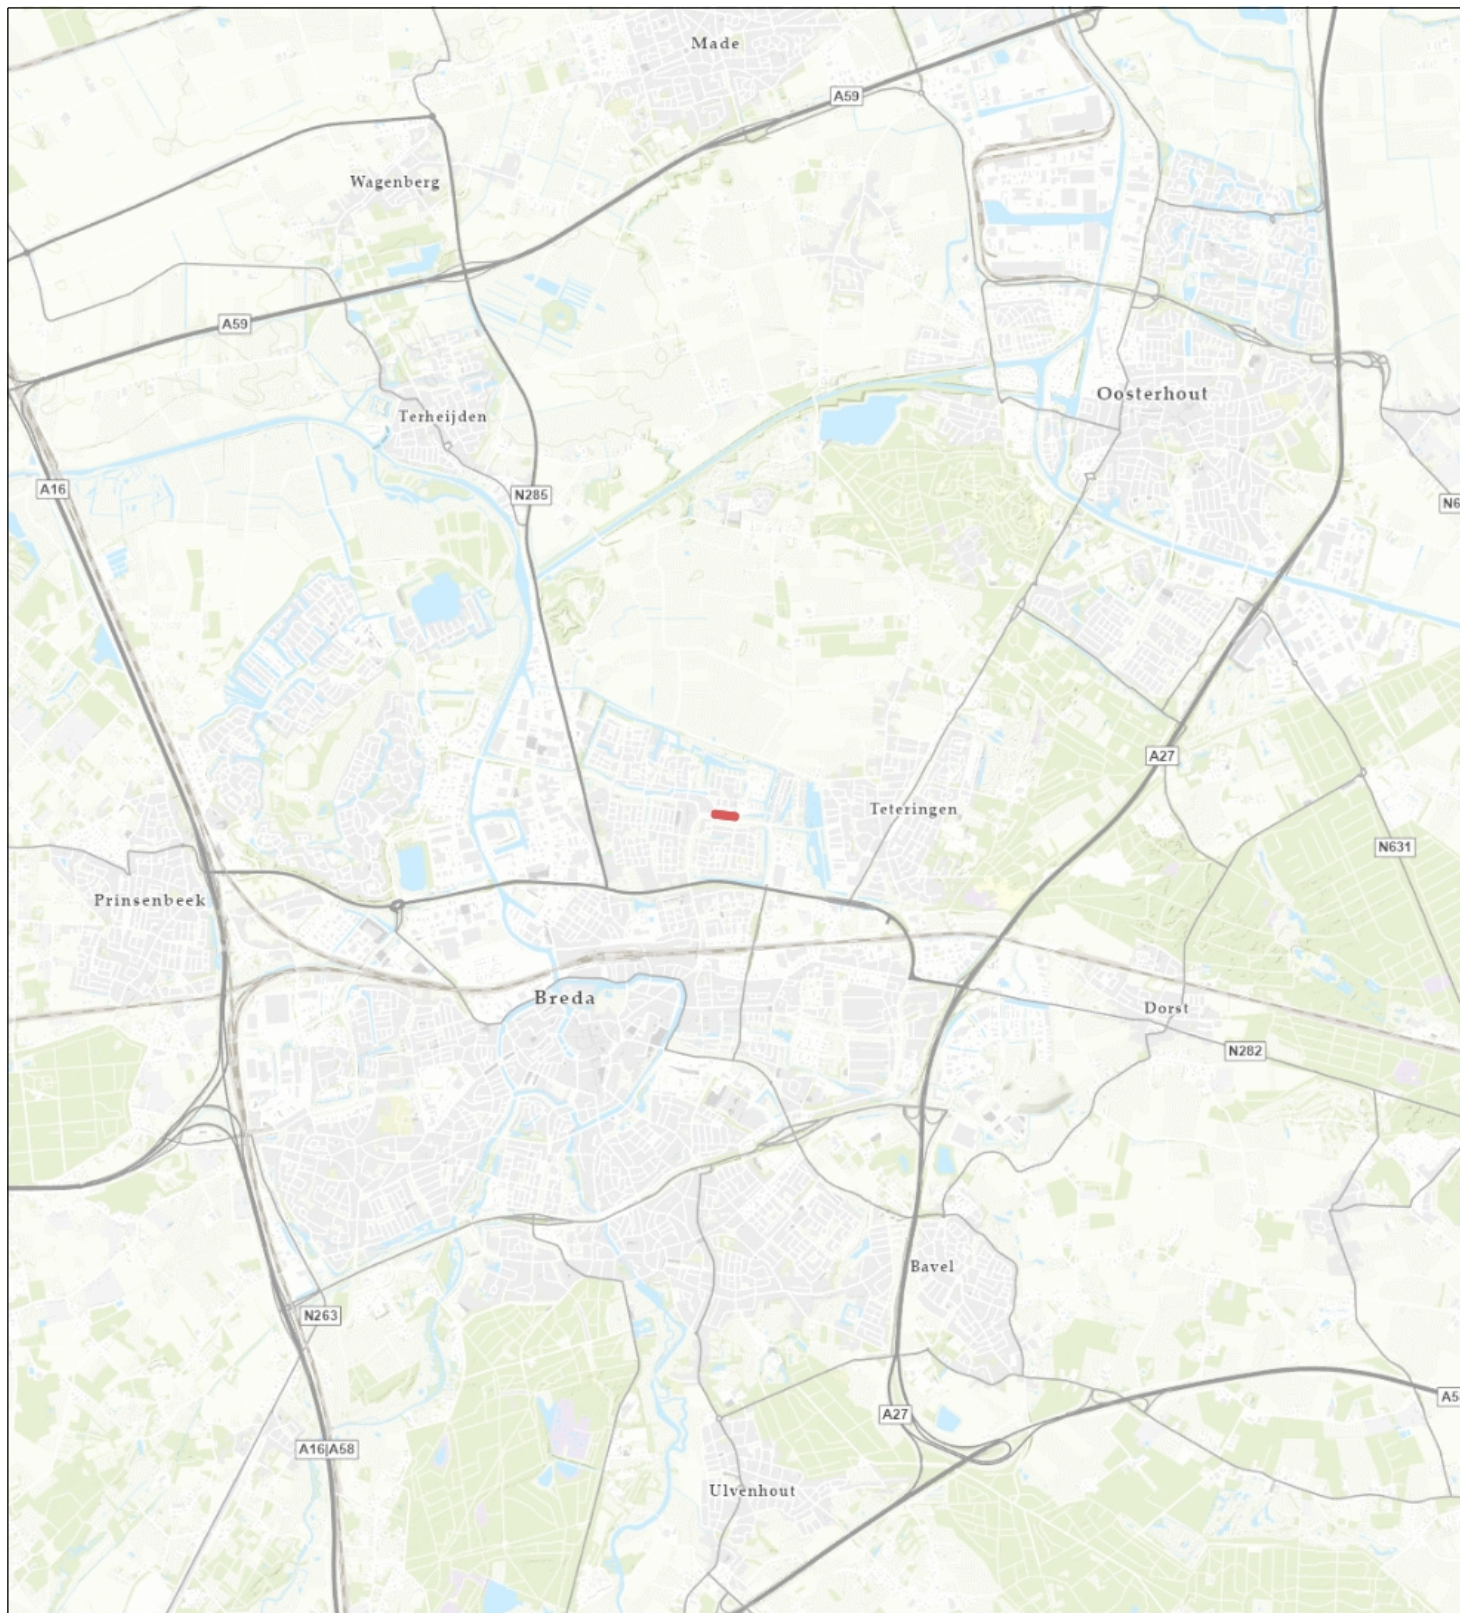

Topo



Waterschap  
**Brabantse Delta**

**Naam/Proces:**

0652871570-A

**Datum:** 17-03-2025

**Formaat:** A4

**Schaal:** 1:75,000

